



Tuinzijde

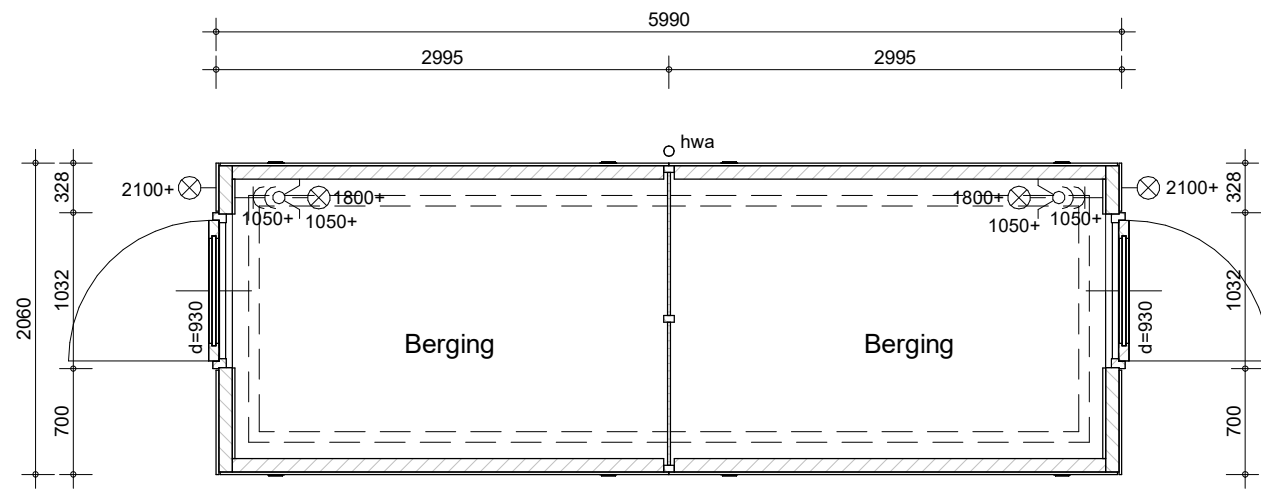


Plattegrond

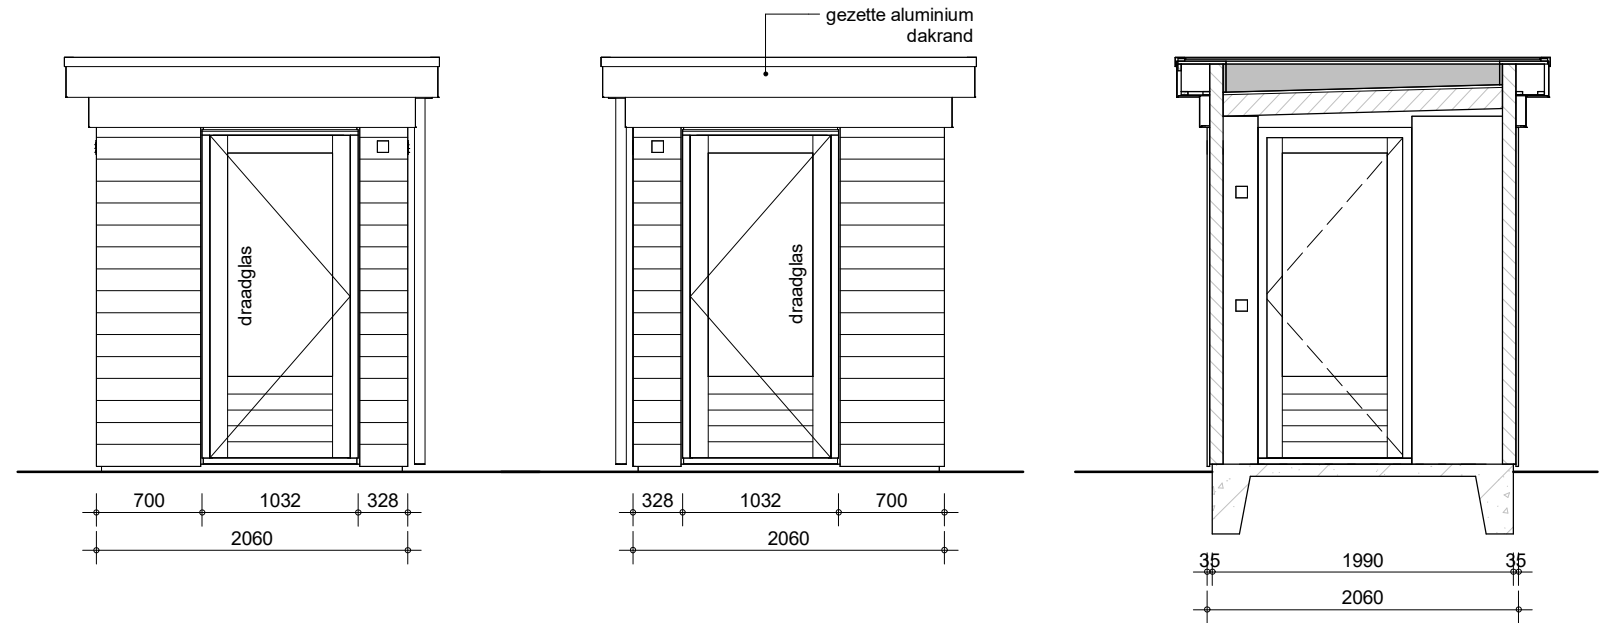


Zijgevel rechts

Zijgevel links

Doorsnede

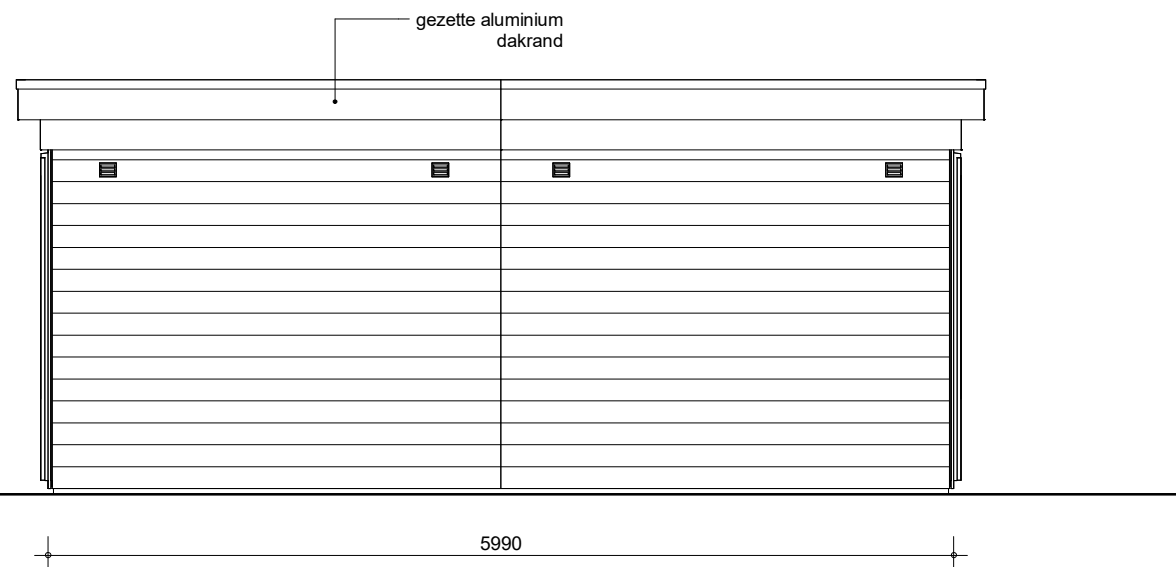

Gevel straatzijde

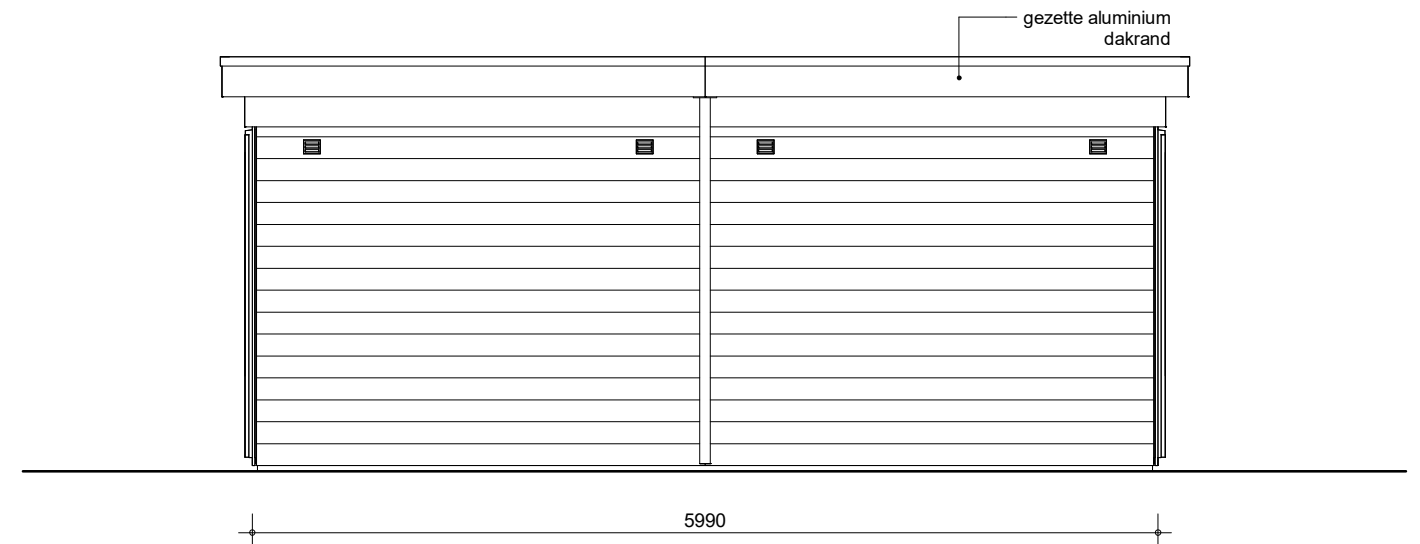

Gevel tuinzijde

Bouwnummer 171-172 175-176 181-182 185-186 188-189 190-191
220-221 222-223 227-228 229-230 (als getekend)



project
71 won.Purmerend - Kwadijkerpark 2A1


omschrijving
Berging
Plat dak dubbel

getekend SVe
status definitief
schaal 1:100
datum 24-11-2023


project nr
WN20693 (9642)

tekening nr
V-Berging-HD

Tuinzijde

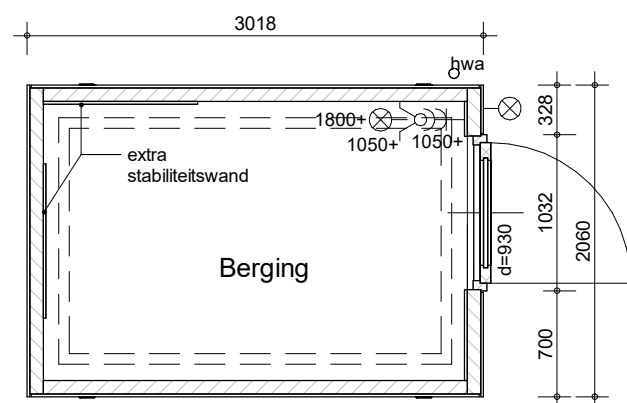


Plattegrond

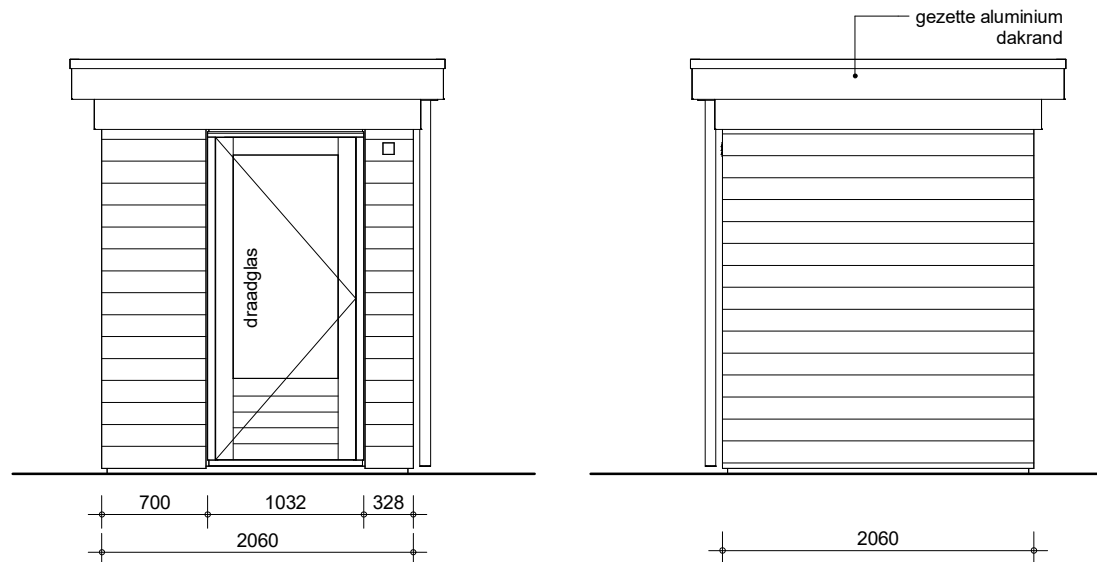


Zijgevel rechts


Zijgevel links

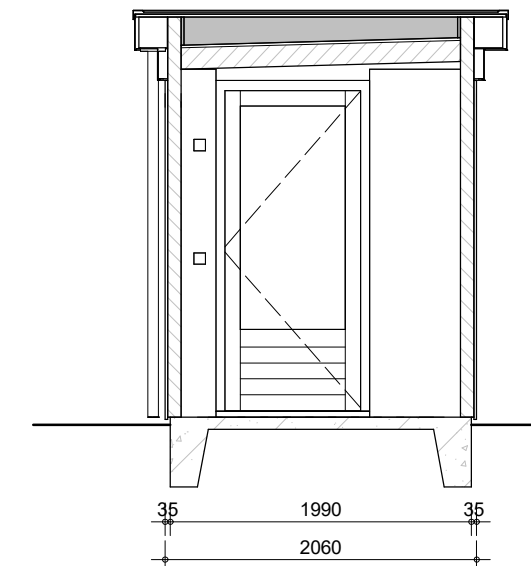

Doorsnede

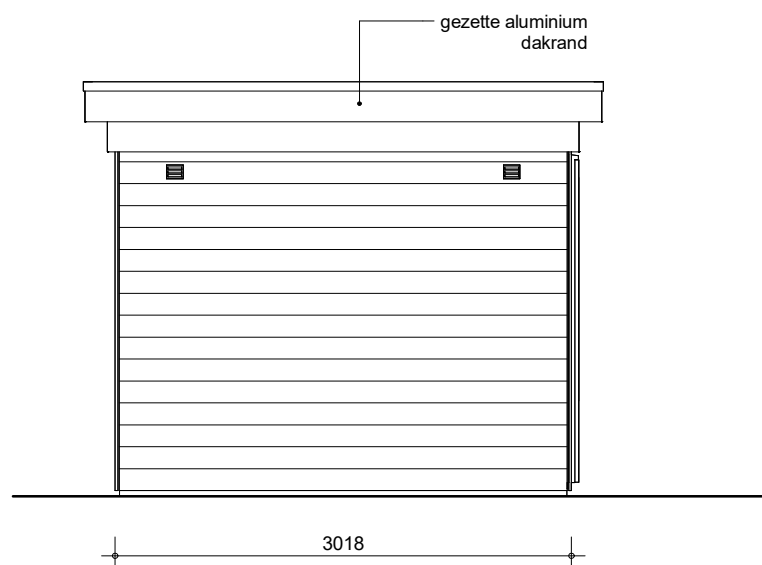

Gevel straatzijde

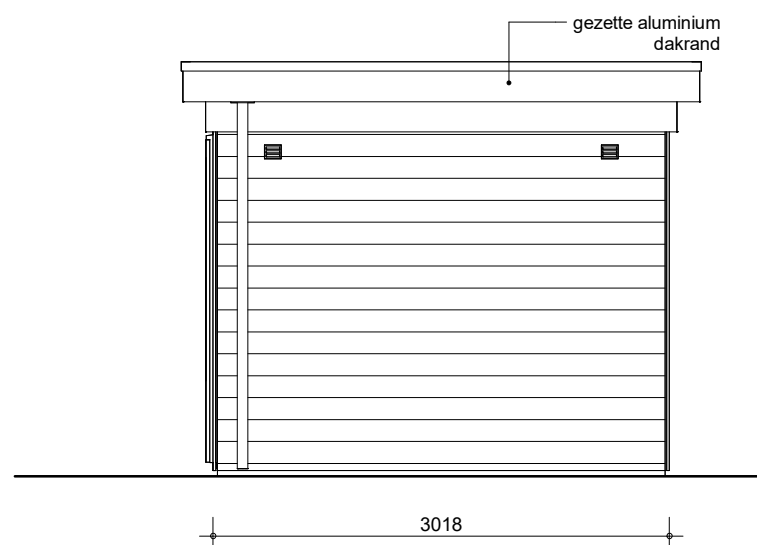

Gevel tuinzijde

Bouwnummer 170, 174, 178, 180, 184, 219, 225 (als getekend)
 Bouwnummer 173, 177, 179, 183, 187, 192, 224, 226, 231 (gespiegeld)



project
 71 won.Purmerend - Kwadijkerpark 2A1

omschrijving
 Berging
 Plat dak enkel

getekend
 SVE
 status
 definitief

schaal
 1:100
 datum
 24-11-2023

project nr
 WN20693 (9642)

tekening nr
V-Berging-HE