



Tuinzijde

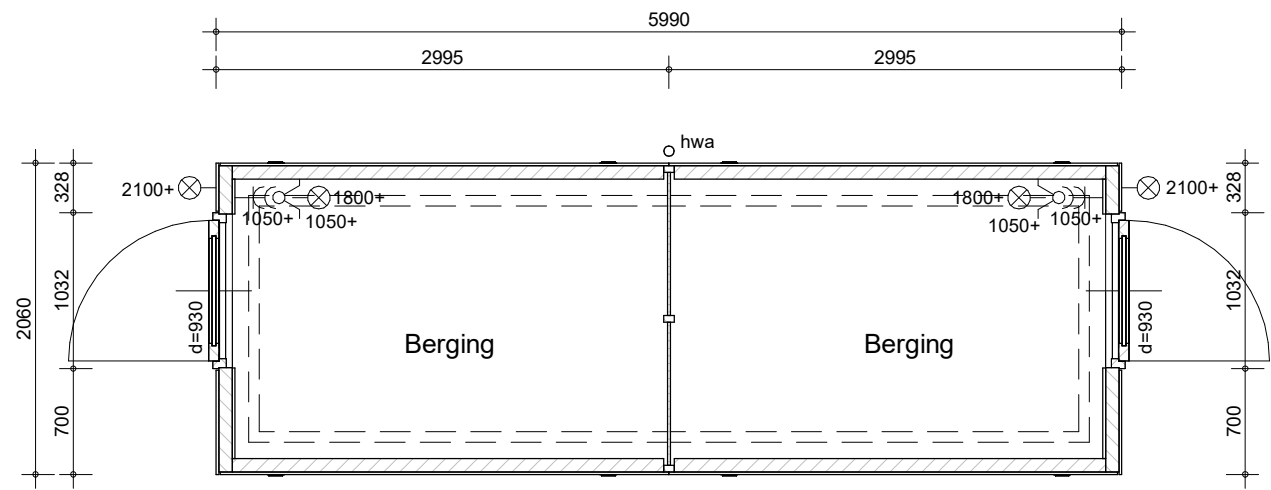


Plattegrond

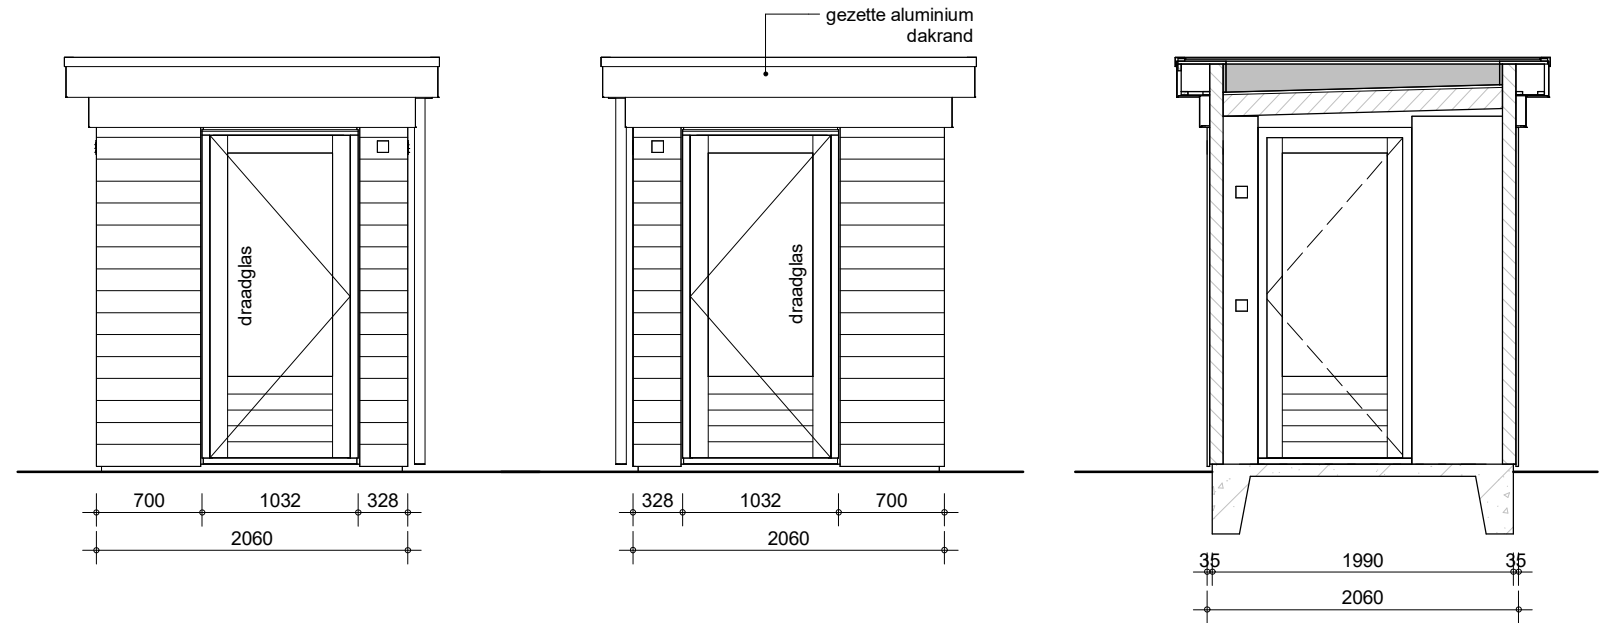


Zijgevel rechts

Zijgevel links

Doorsnede

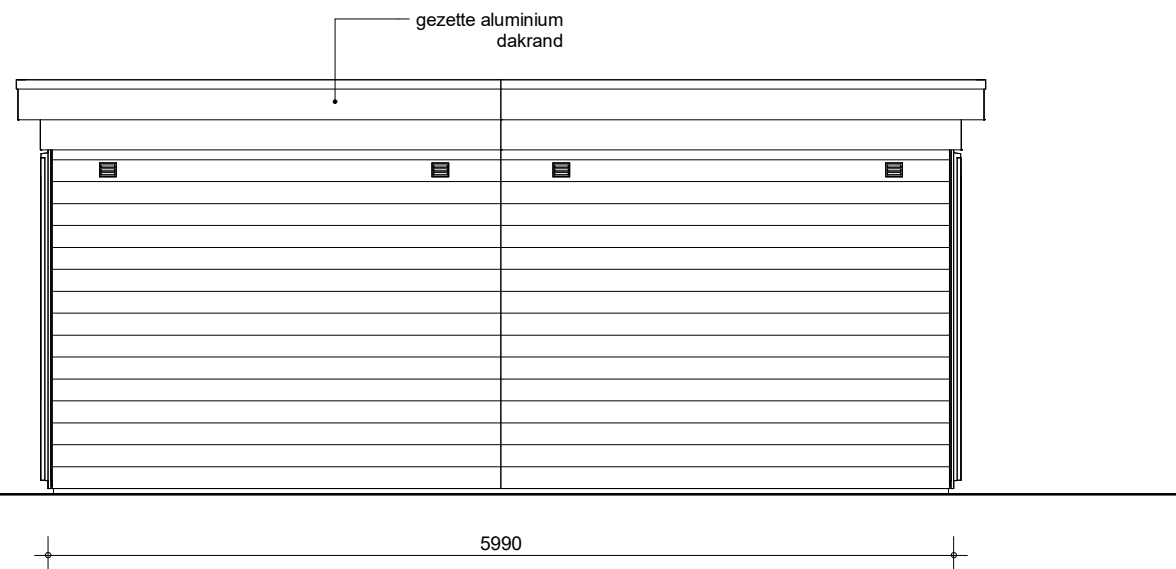

Gevel straatzijde

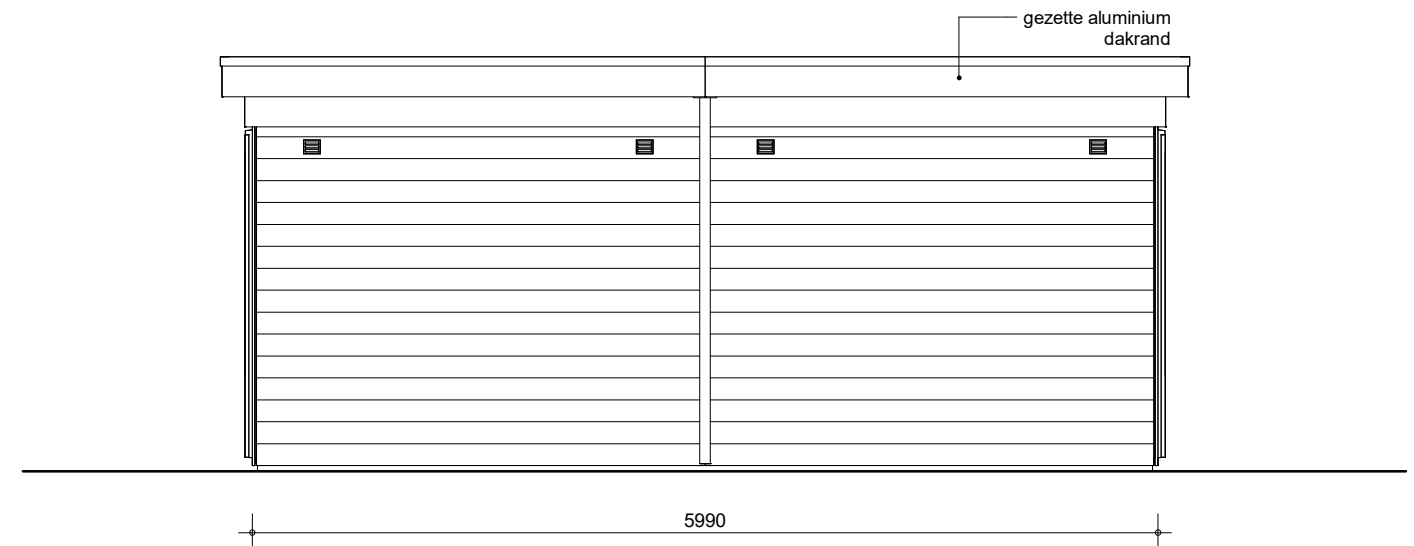

Gevel tuinzijde

Bouwnummer 171-172 175-176 181-182 185-186 188-189 190-191  
220-221 222-223 227-228 229-230 (als getekend)



project  
36 won.Purmerend - Kwadijkerpark 2A1

omschrijving  
Berging  
Plat dak dubbel


getekend  
Sve  
status  
definitief

schaal  
1:100  
datum  
11-10-2023


project nr  
WN20693 (9642)

tekening nr  
**V-Berging-HD**

Tuinzijde

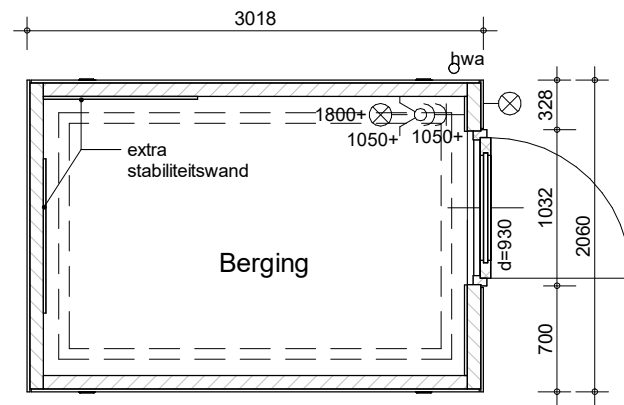


Plattegrond

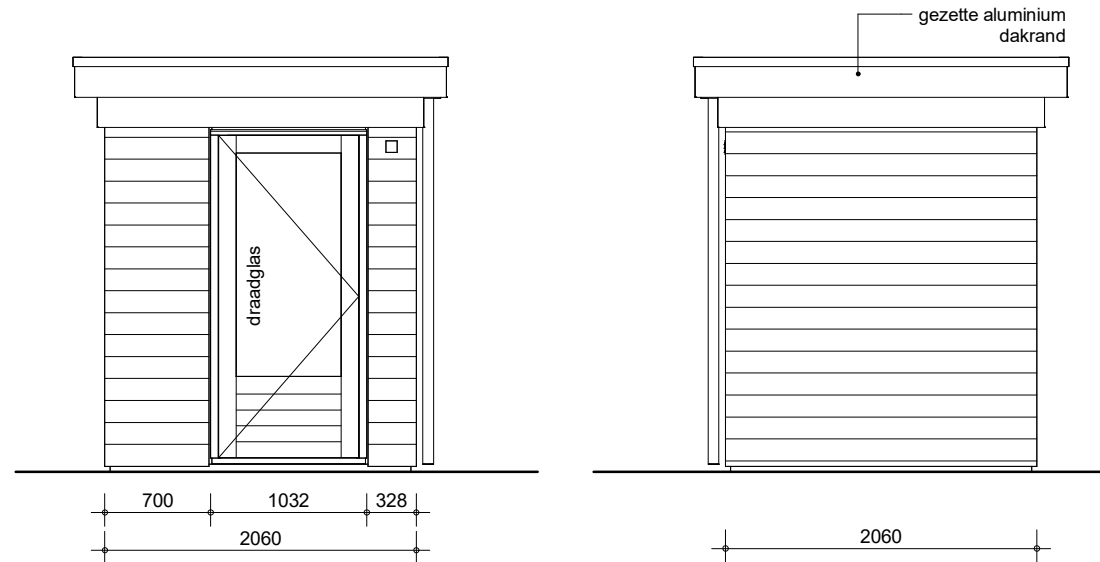


Zijgevel rechts


Zijgevel links

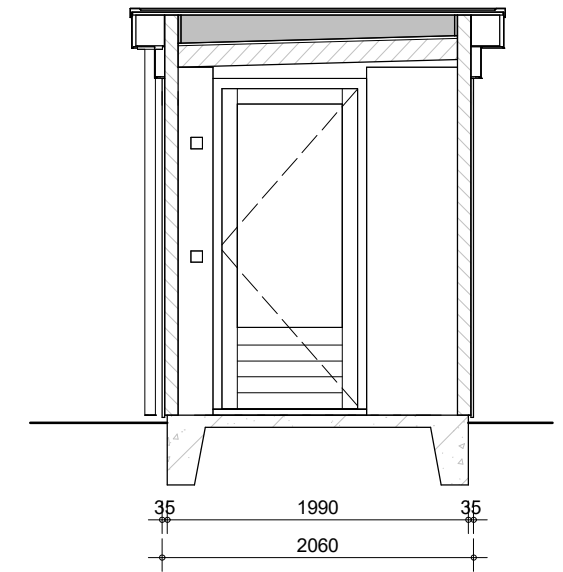

Doorsnede

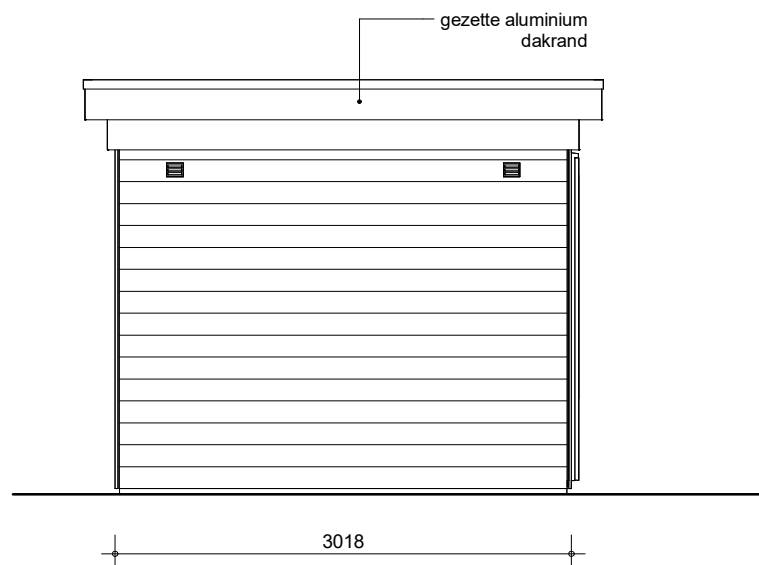

Gevel straatzijde

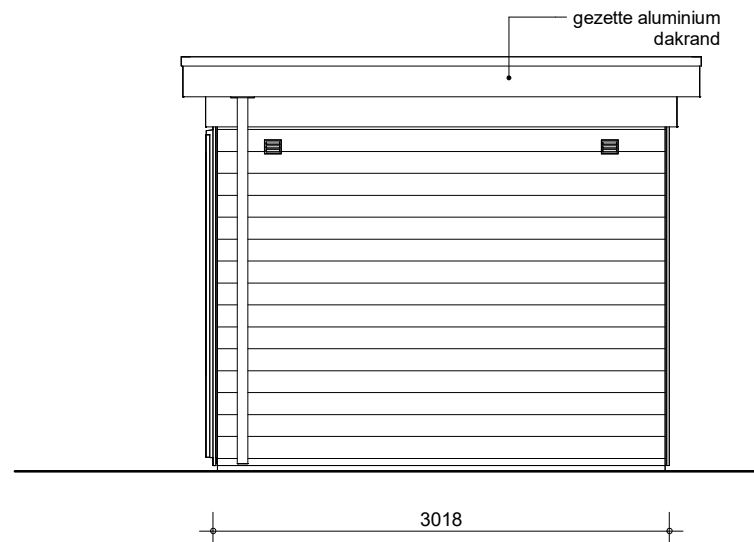

Gevel tuinzijde

Bouwnummer 170, 174, 178, 180, 184, 219, 225 (als getekend)  
 Bouwnummer 173, 177, 179, 183, 187, 192, 224, 226, 231 (gespiegeld)



project  
 36 won.Purmerend - Kwadijkerpark 2A1

omschrijving  
 Berging  
 Plat dak enkel

getekend  
 SVE  
 status  
 definitief

schaal  
 1:100  
 datum  
 11-10-2023

project nr  
 WN20693 (9642)

tekening nr  
**V-Berging-HE**