







 


Renvooi:

Algemeen:

hwa hemelwaterafvoer
no noodoverstort

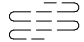

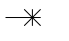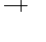Installaties:

-  vermoedelijk plaats en afmeting radiator
-  verdeler vloerverwarming
-  ruimte voorzien van vloerverwarming
-  mechanische afzuigpunt (plafond)
-  mechanische toevoerpunt (plafond)
-  douche
-  kraan
-  MV box
-  omvormer tbv zonnepanelen


Elektra:

-  rookmelder (plafond)
-  aansluitpunt vaatwasser
-  aansluitpunt UTP-RJ45
-  thermostaat
-  drukknop deurbel
-  zoemer deurbel
-  plafondlichtpunt
-  wandlichtpunt
-  wandlichtpunt met armatuur
-  wandlichtpunt met armatuur op schemerschakelaar
-  schakelaar
-  serieschakelaar
-  wisselchakelaar
-  wandcontactdoos enkel
-  wandcontactdoos dubbel
-  wandcontactdoos kooktoestel
-  wandcontactdoos afzuigkap
-  wandcontactdoos mechanische ventilatie
-  wandcontactdoos omvormer
-  meterkast
-  werkschakelaar tbv zonnepanelen








Wanden:

-  gipsblokken 7cm
-  gipsblokken ≥32dB, 7cm

Oppervlaktes:

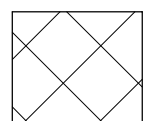-  onbepaalde ruimte t.g.v. daglichteis Bouwbesluit [krijtstreep]

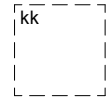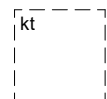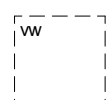
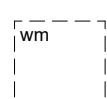
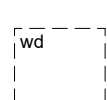
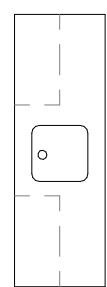


Overig:

-  kk opstelplaats koelkast
-  kt opstelplaats kooktoestel
-  ww opstelplaats vaatwasser
-  wm opstelplaats wasmachine
-  wd opstelplaats wasdroger
-  keukenblok
-  kruipluik



plaatsmogelijkheid
keukenblok

Draairichting ramen / deuren:

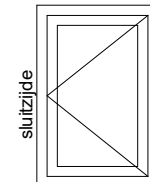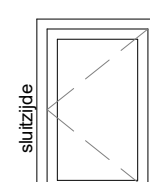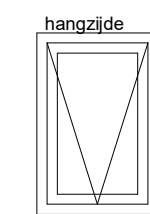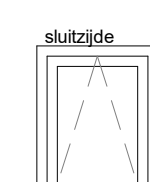


hangzijde = scharnierzijde

-  deur/draairaam [naar buiten]
-  deur/draairaam [naar binnen]
-  uitzetraam [naar buiten]
-  valraam [naar binnen]
-  draaikiepraam [naar binnen]
-  éénzijdig doorvalveilig glas

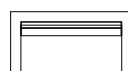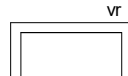Ventilatie:

-  ventilatierooster op het glas
-  verbogen ventilatierooster achter gevelbekleding

Deuren:

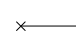
-  schuifrichting van schuifdeur
-  zelfsluitende deur
-  brandwerende deur



project
71 won.Purmerend - Kwadijkerpark fase 2a
omschrijving
renvooi

getekend
THo
status
definitief
project nr
WN20693 (9642)
tekening nr
V-Alg-001

schaal
datum
24-11-2023
wijz.

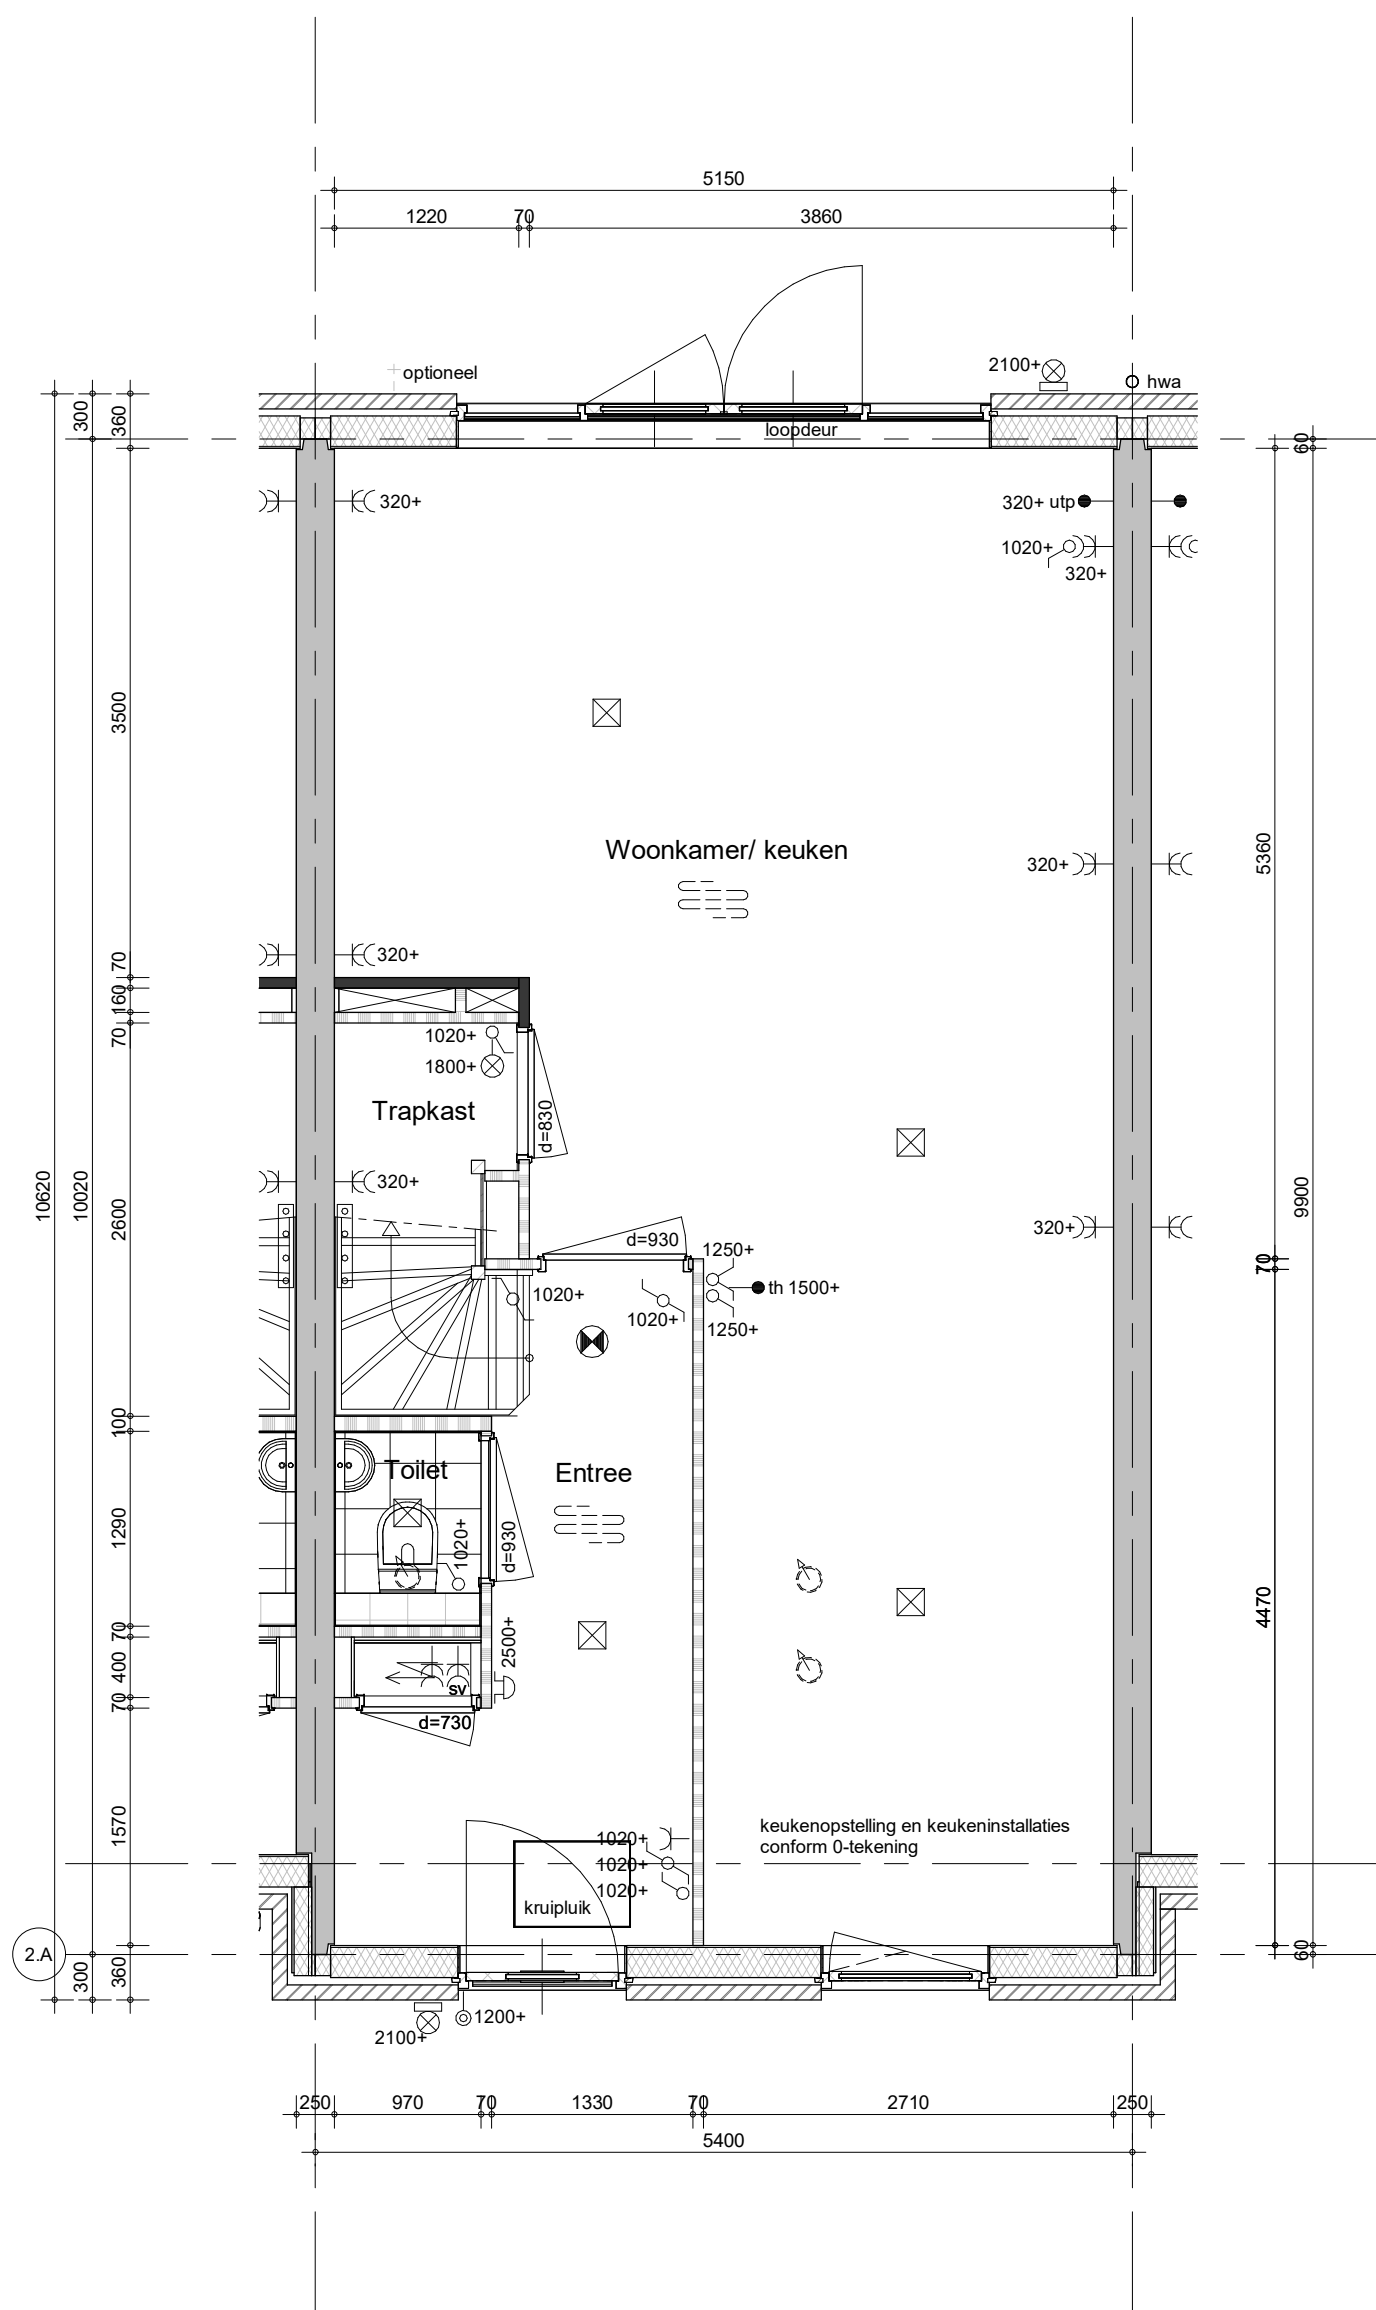

- Bestrating voor- en achtertuin zie situatietekening
- Positie hemelwaterafvoeren conform geveltekeningen

Type Boswilg

Bouwnummer 175 (als getekend)



project
71 won.Purmerend - Kwadijkerpark 2A1

omschrijving
B1s
begane grond

getekend
THo

status
definitief


project nr
WN20693 (9642)

tekening nr
V-B1s-00

schaal
1:50

datum
24-11-2023

wijz.

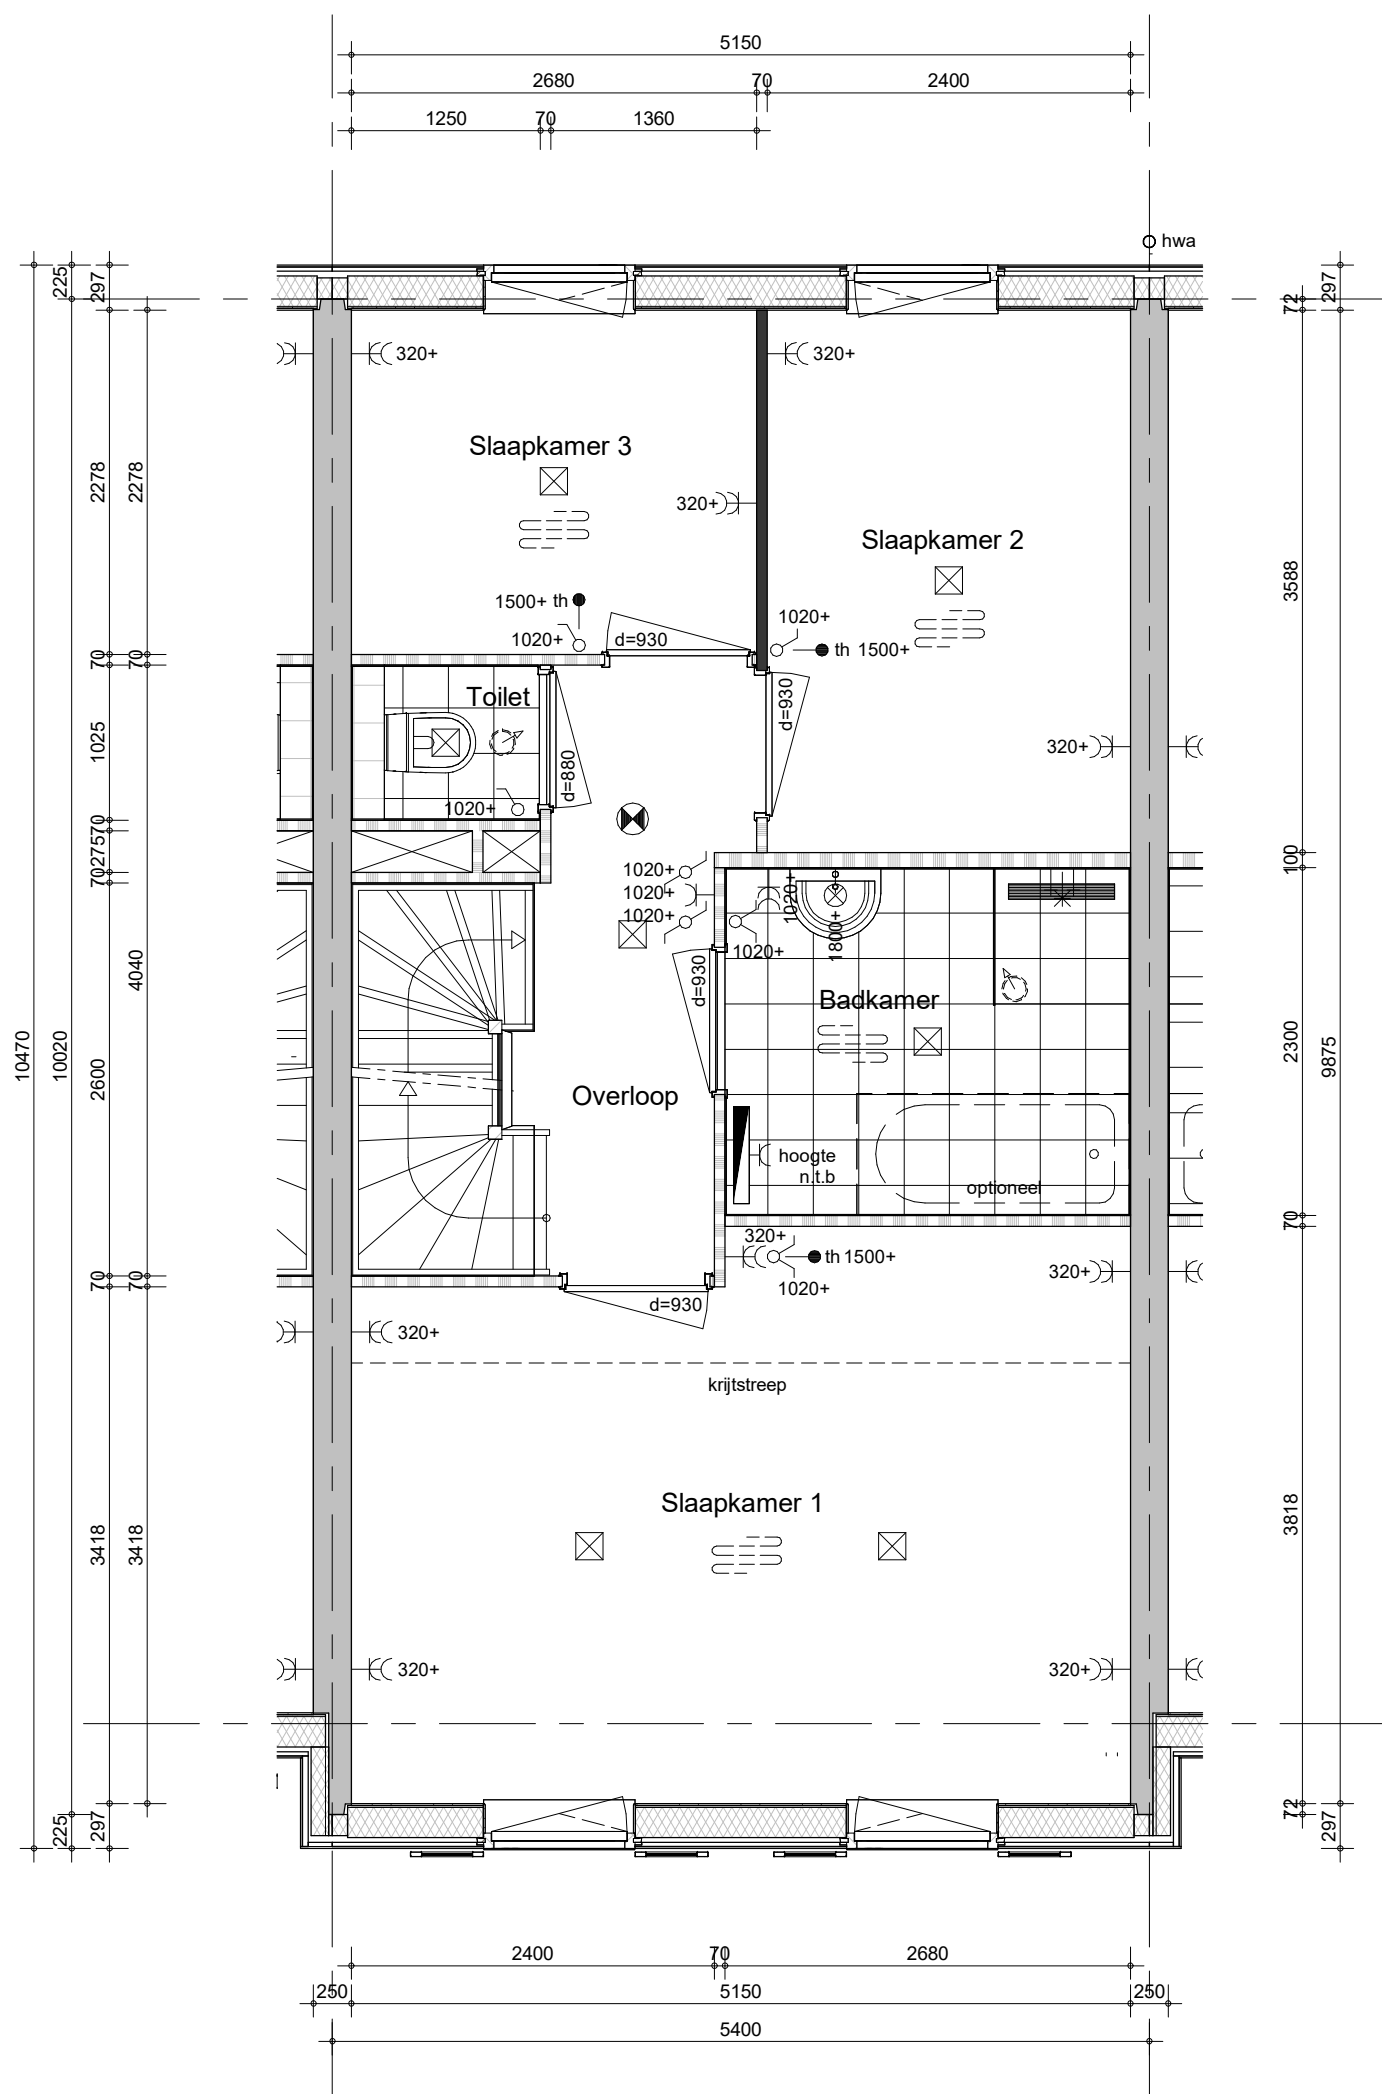

- Positie hemelwaterafvoeren conform geveltekeningen

Type Boswilg


Bouwnummer 175 (als getekend)



project
71 won.Purmerend - Kwadijkerpark 2A1
 omschrijving
B1s
eerste verdieping

getekend
 THo
 status
 definitief
 project nr
 WN20693 (9642)
 tekening nr
V-B1s-01

schaal
 1:50
 datum
 24-11-2023
 wijz.

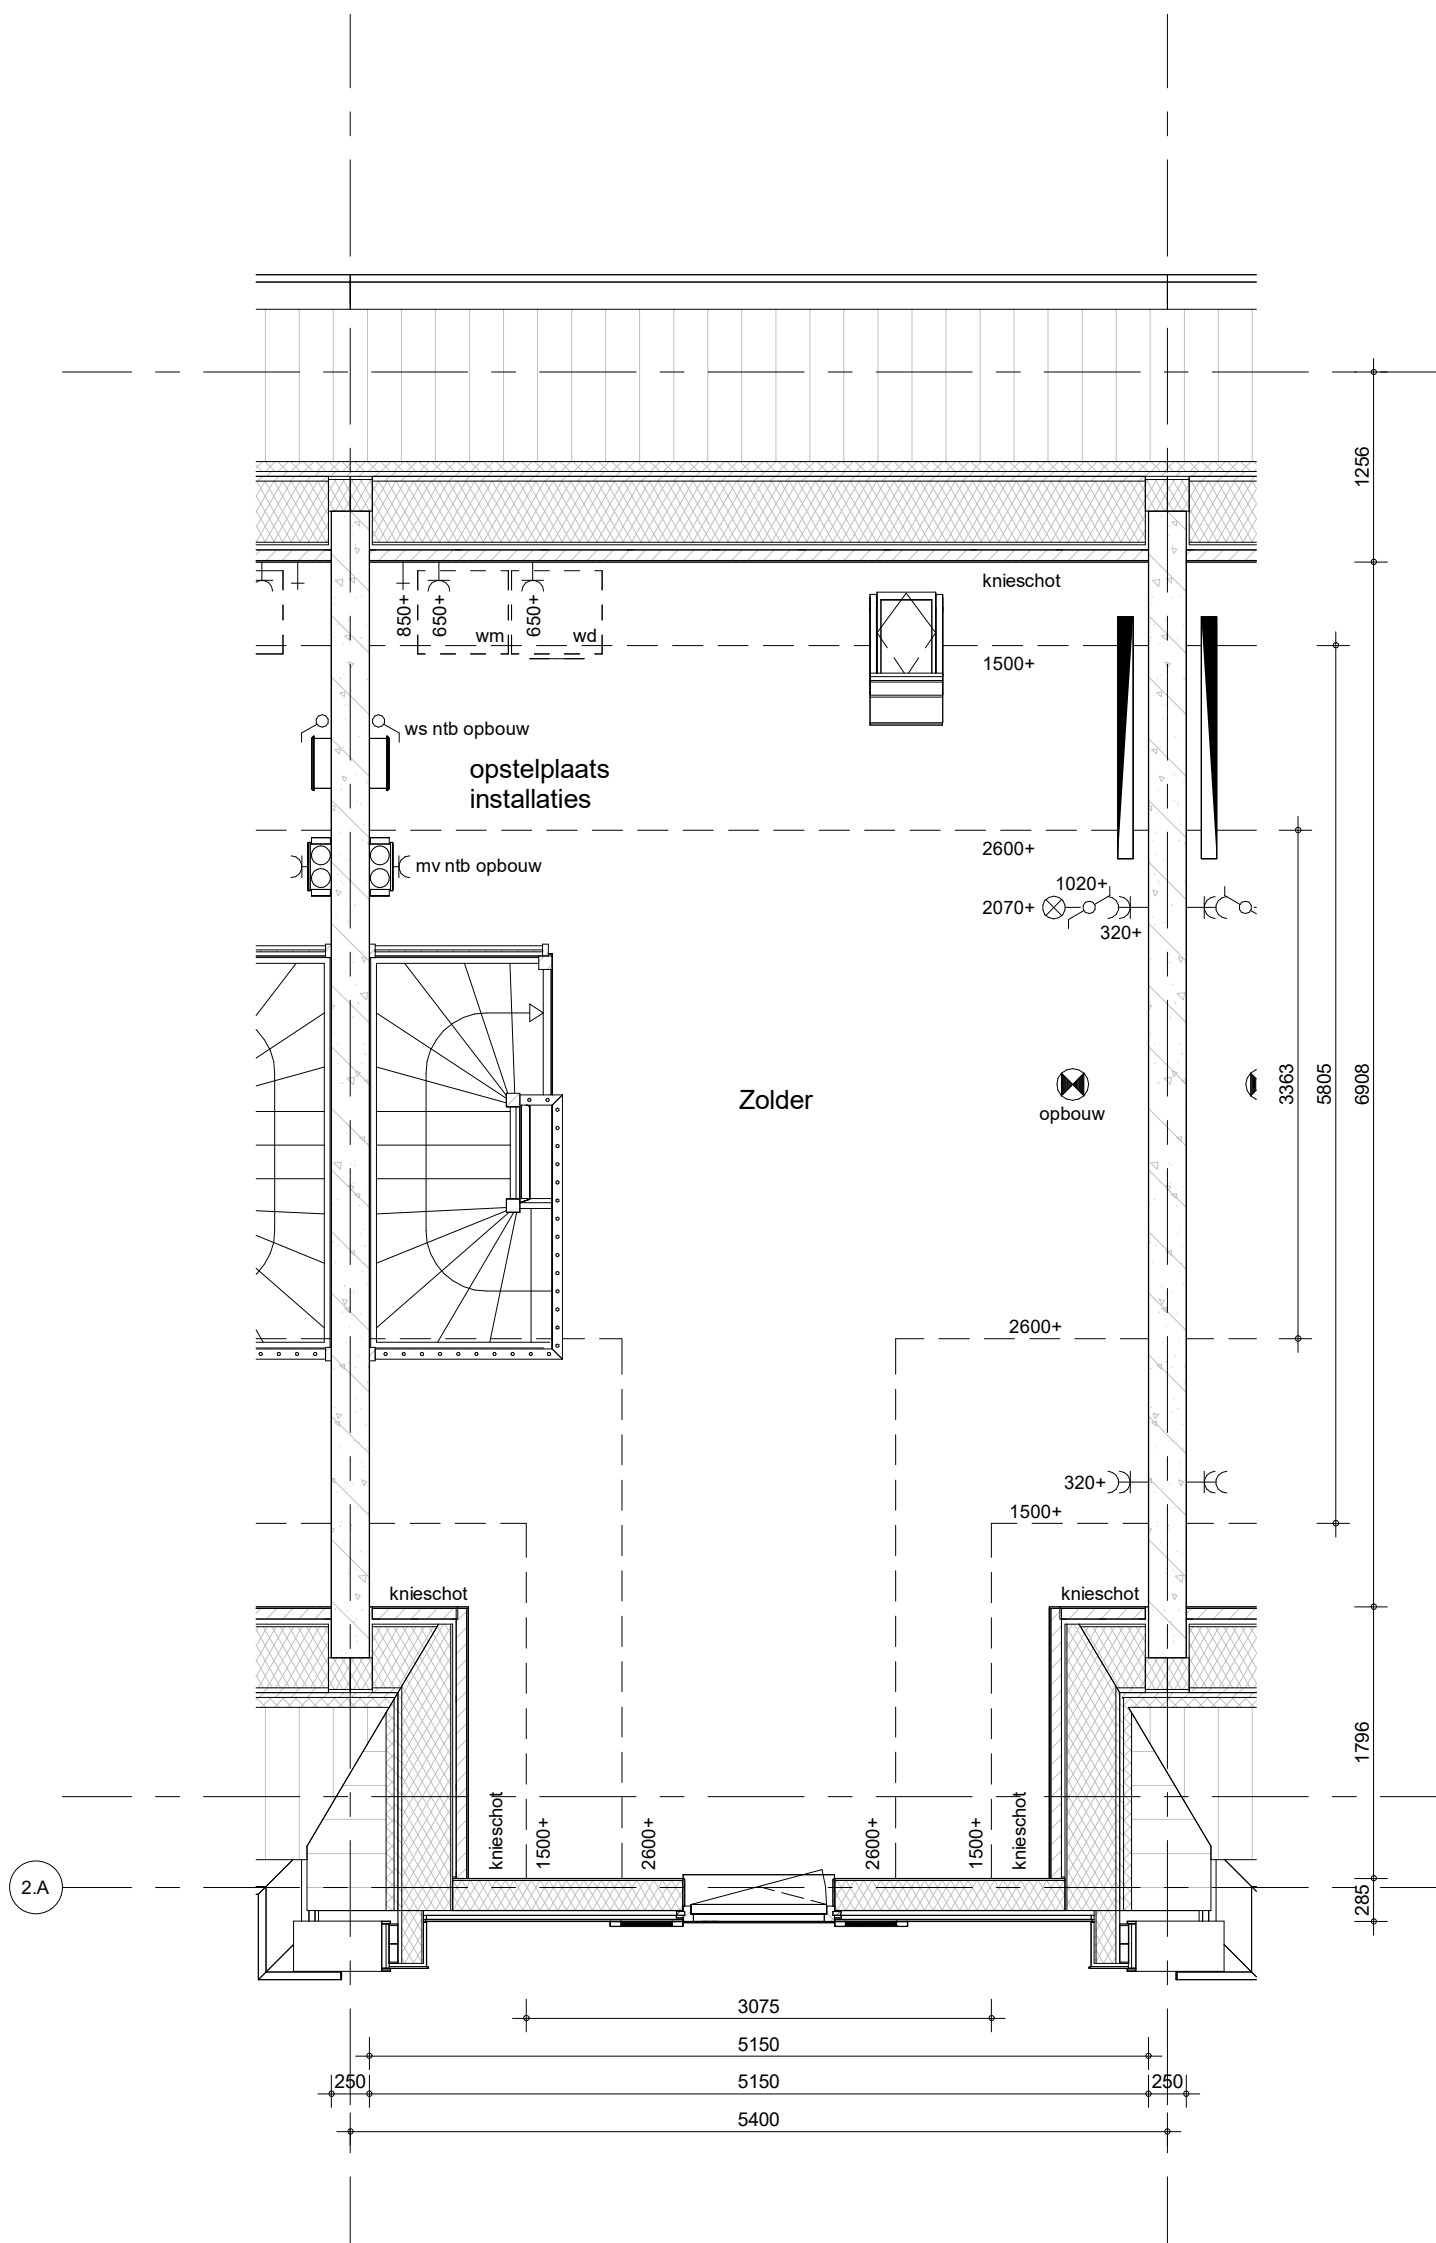

- Positie hemelwaterafvoeren conform geveltekeningen

Type Boswilg


Bouwnummer 175 (als getekend)



project
71 won.Purmerend - Kwadijkerpark 2A1
 omschrijving
B1s
 tweede verdieping

getekend
 THo
 status
 definitief
 project nr
WN20693 (9642)
 tekening nr
V-B1s-02

schaal
 1:50
 datum
 24-11-2023
 wijz.

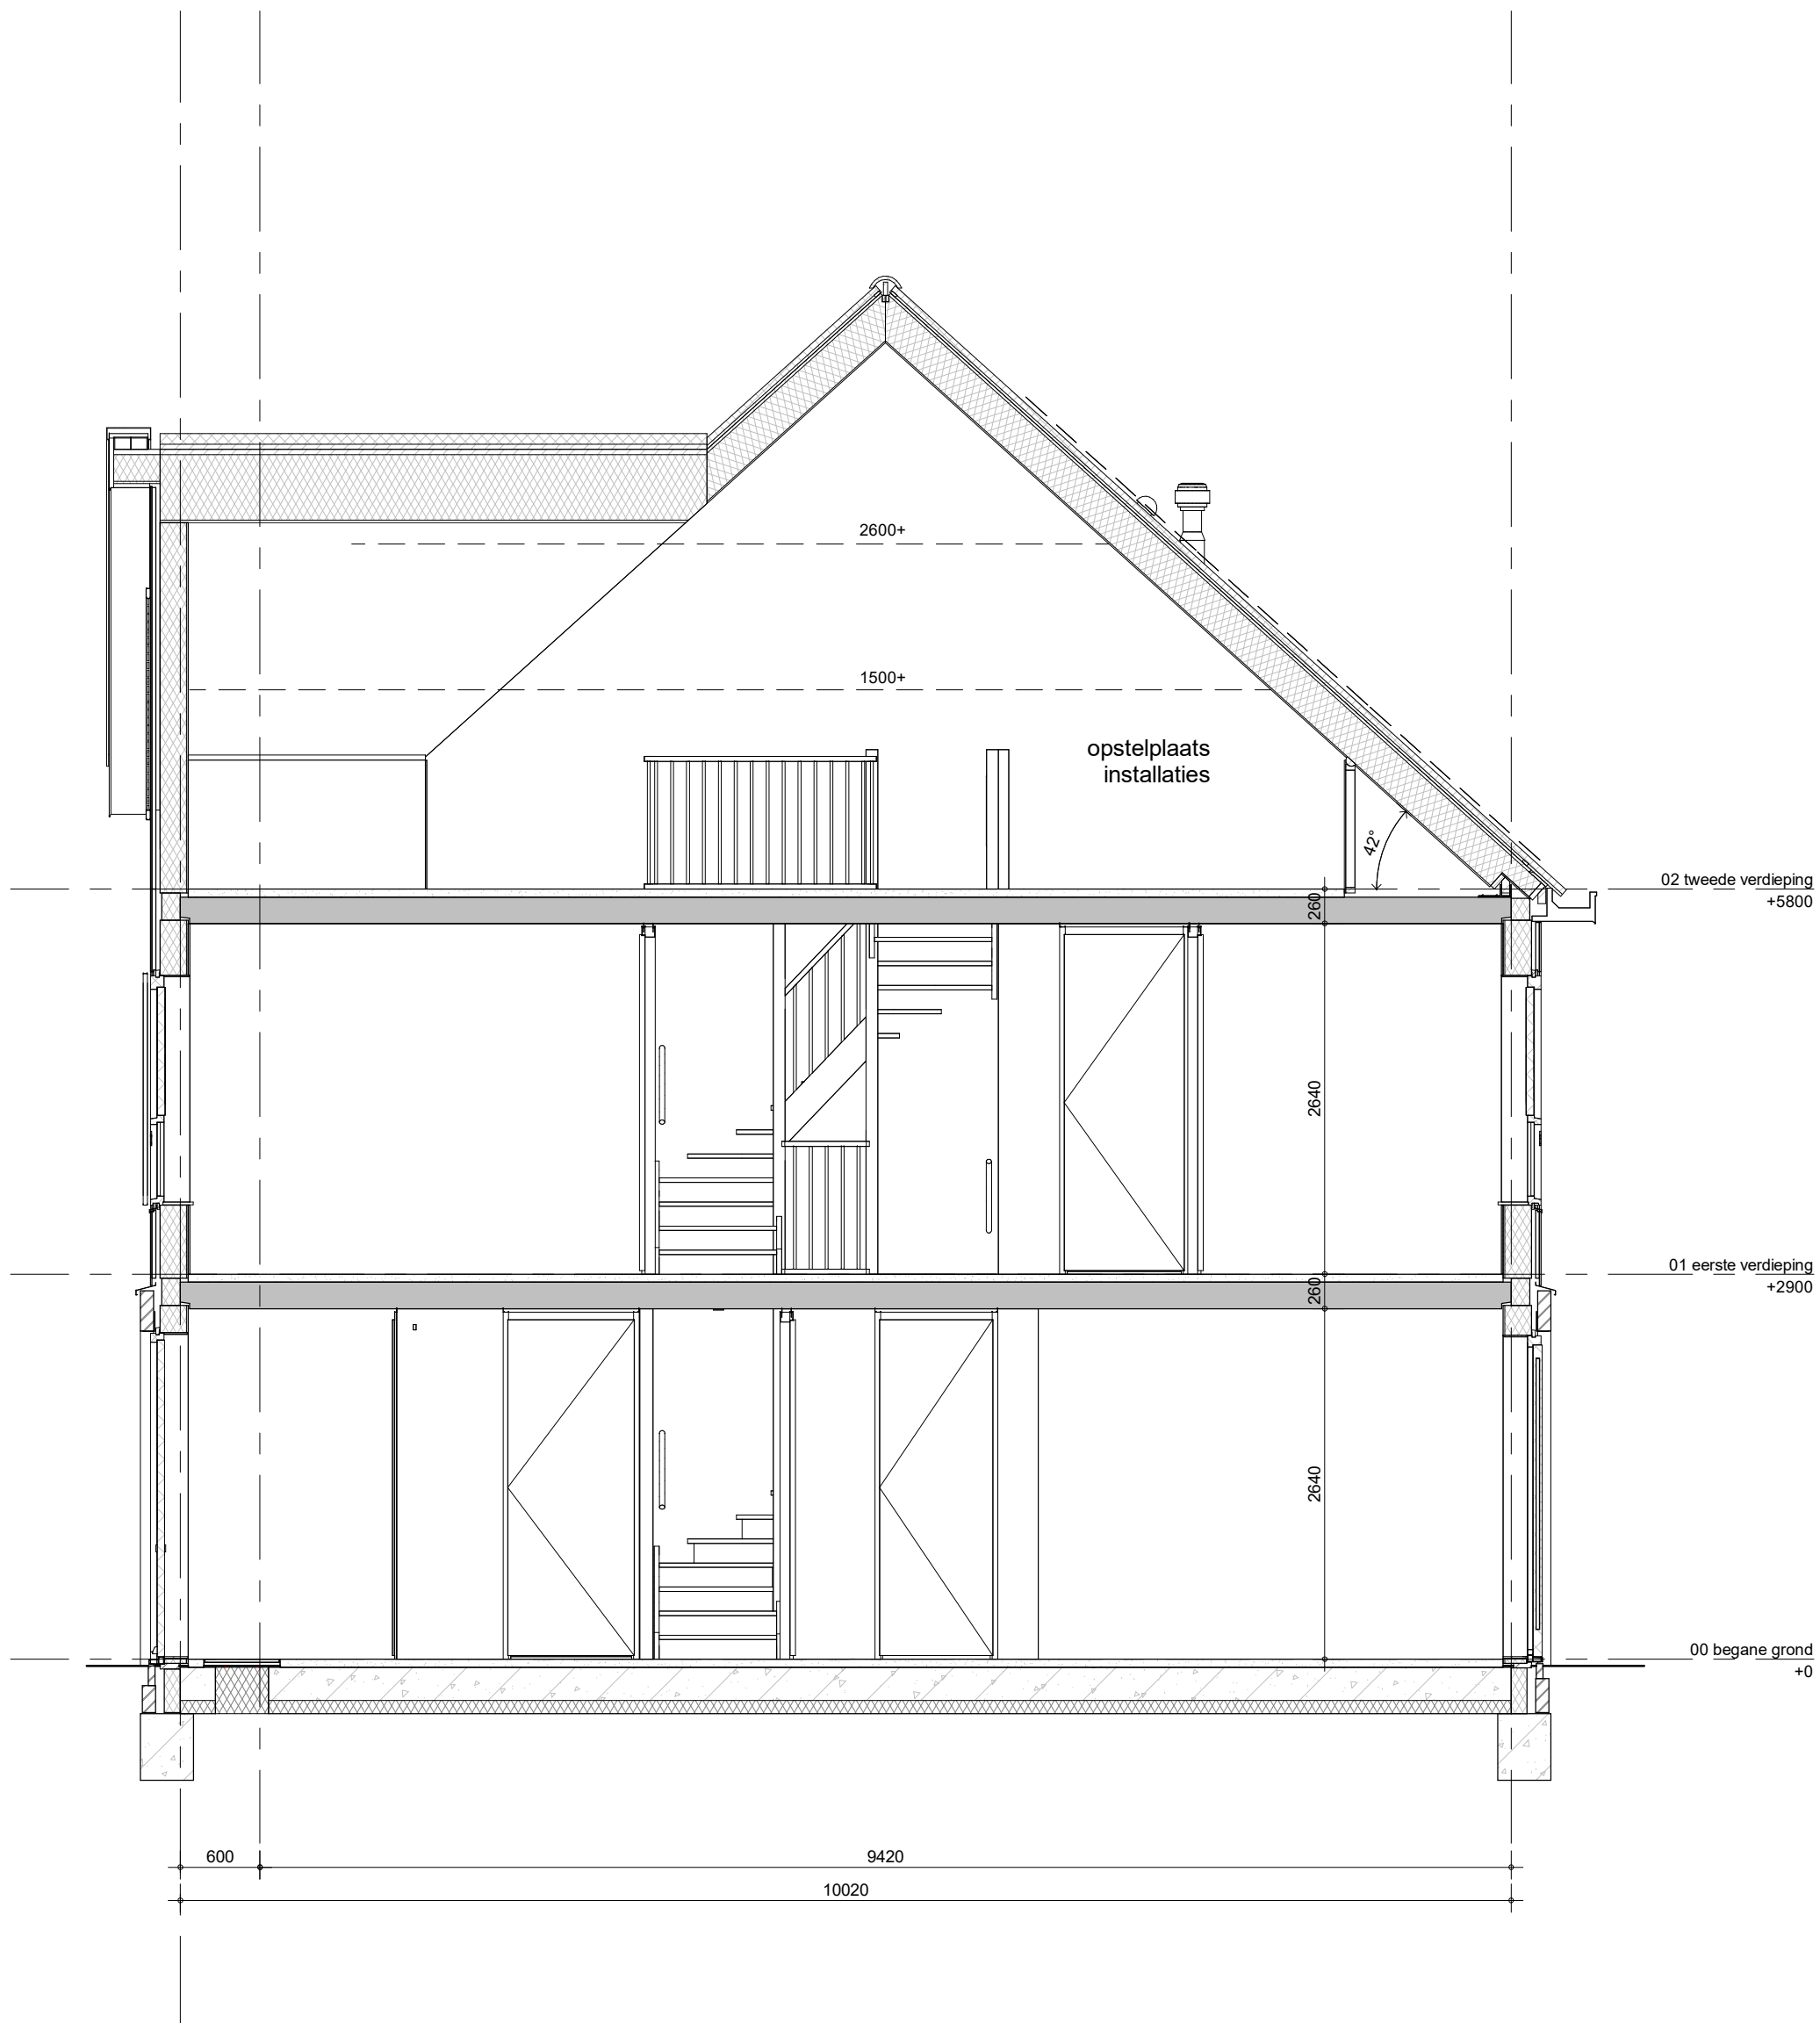


Type Boswilg

Bouwnummer 175 (als getekend)



project
71 won.Purmerend - Kwadijkerpark 2A1
 omschrijving
**B1s
 doorsnede**

getekend	THo	schaal	1:50
status	definitief	datum	24-11-2023
project nr	WN20693 (9642)	wijz.	
tekening nr	V-B1s-04		

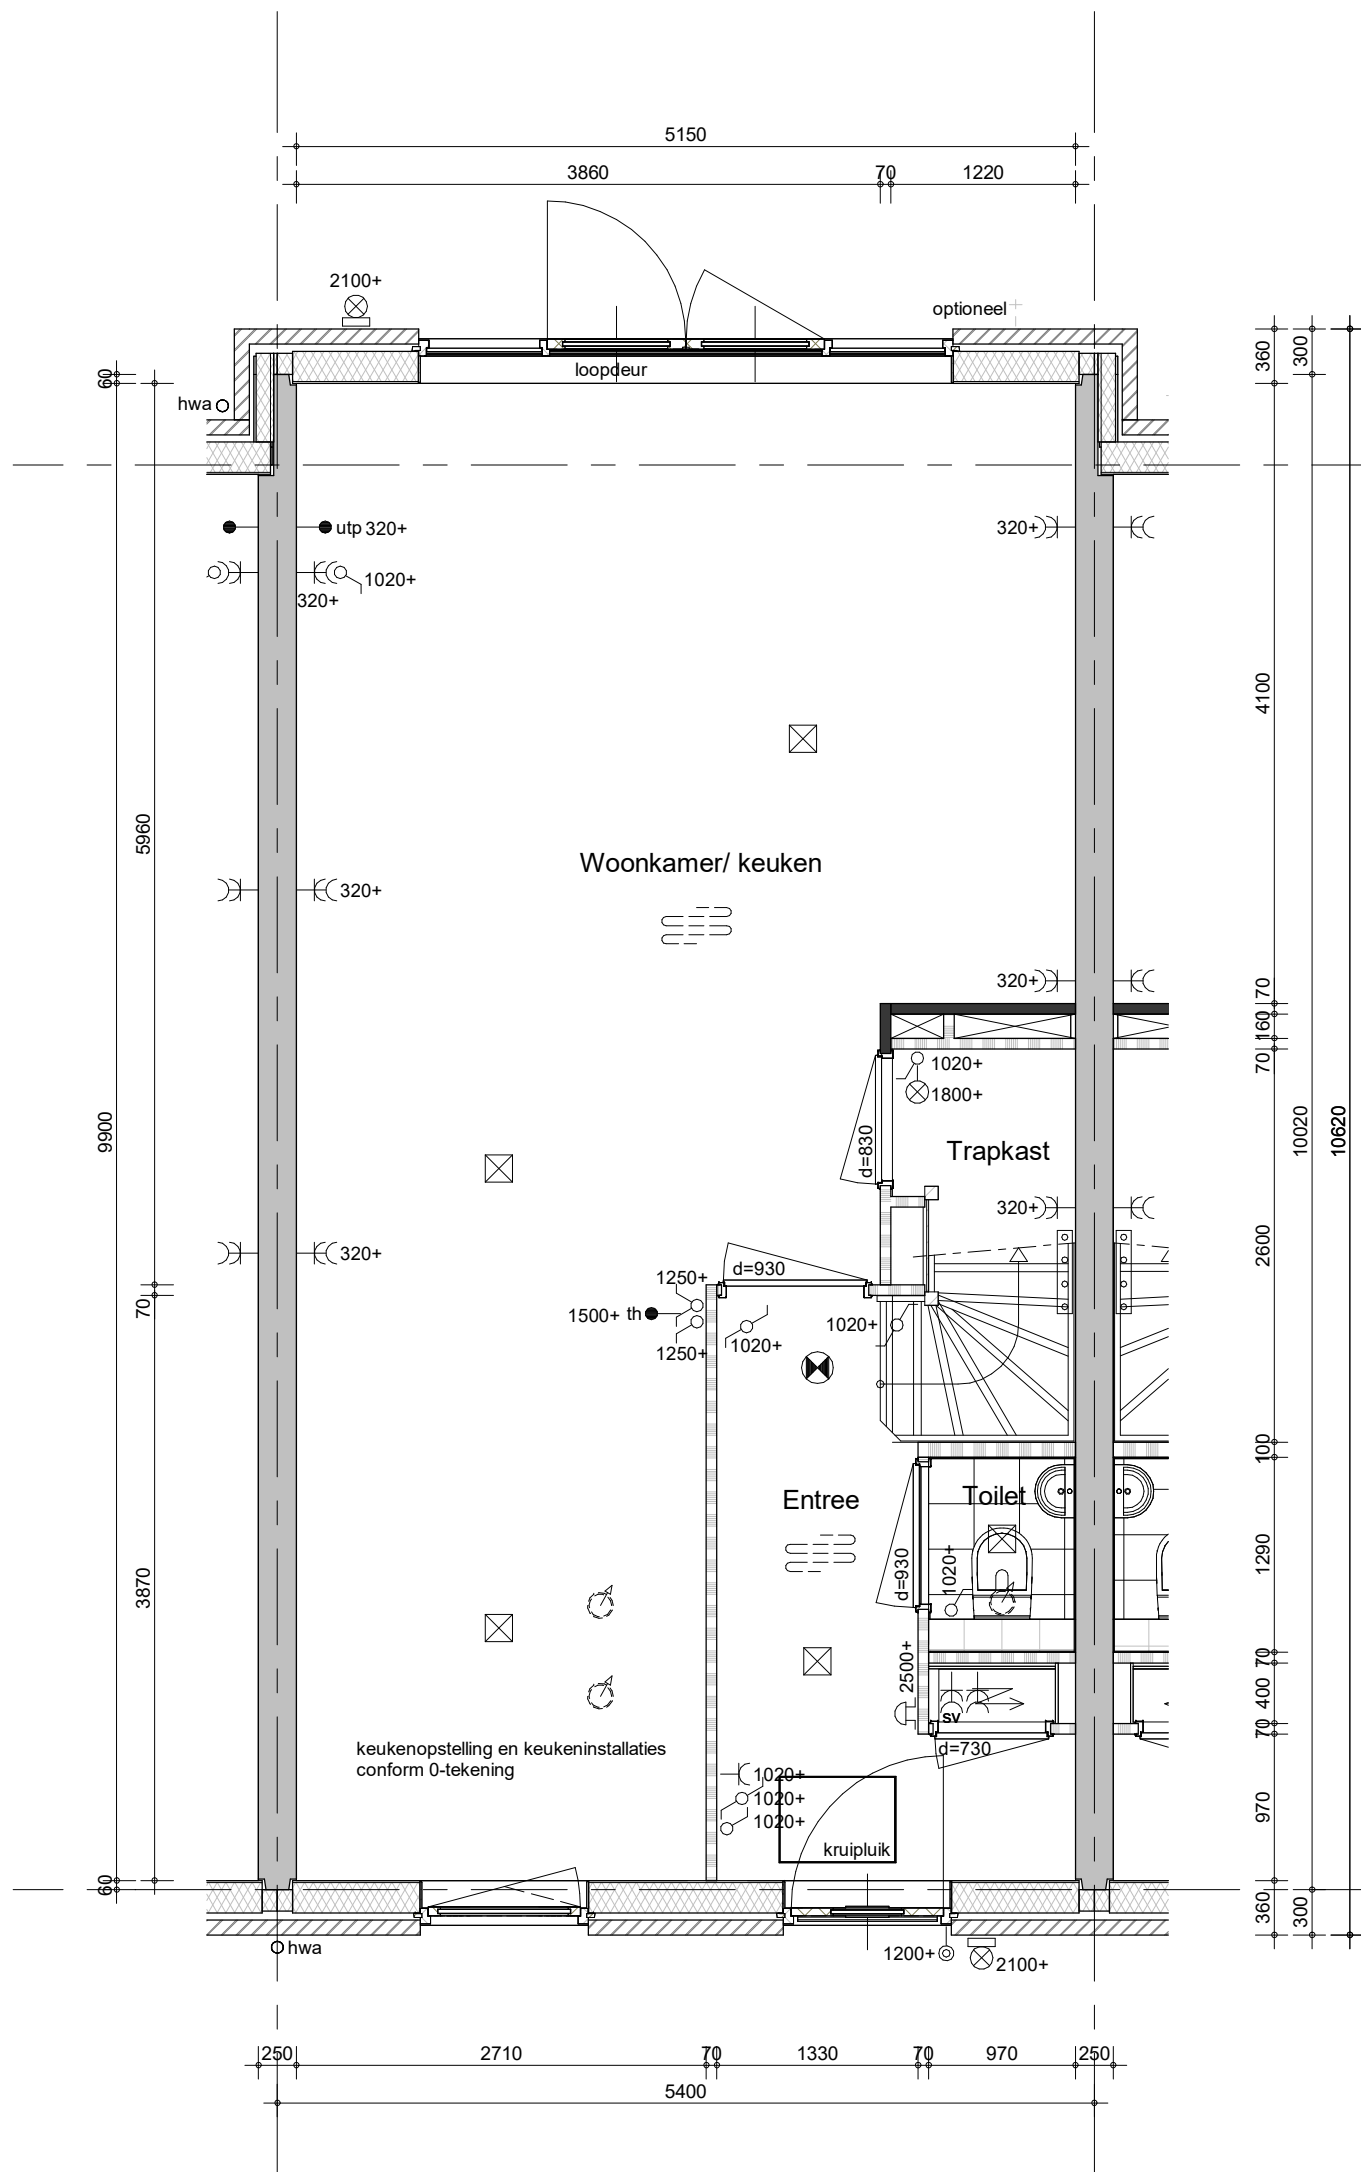

- Bestrating voor- en achtertuin zie situatietekening
- Positie hemelwaterafvoeren conform geveltekeningen

Type Boswilg

Bouwnummer 191 (als getekend)



project

71 won.Purmerend - Kwadijkerpark 2A1

omschrijving

B3
begane grond

getekend

THo

status

definitief

project nr

WN20693 (9642)

tekening nr

V-B3-00


schaal

1:50

datum

24-11-2023

wijz.

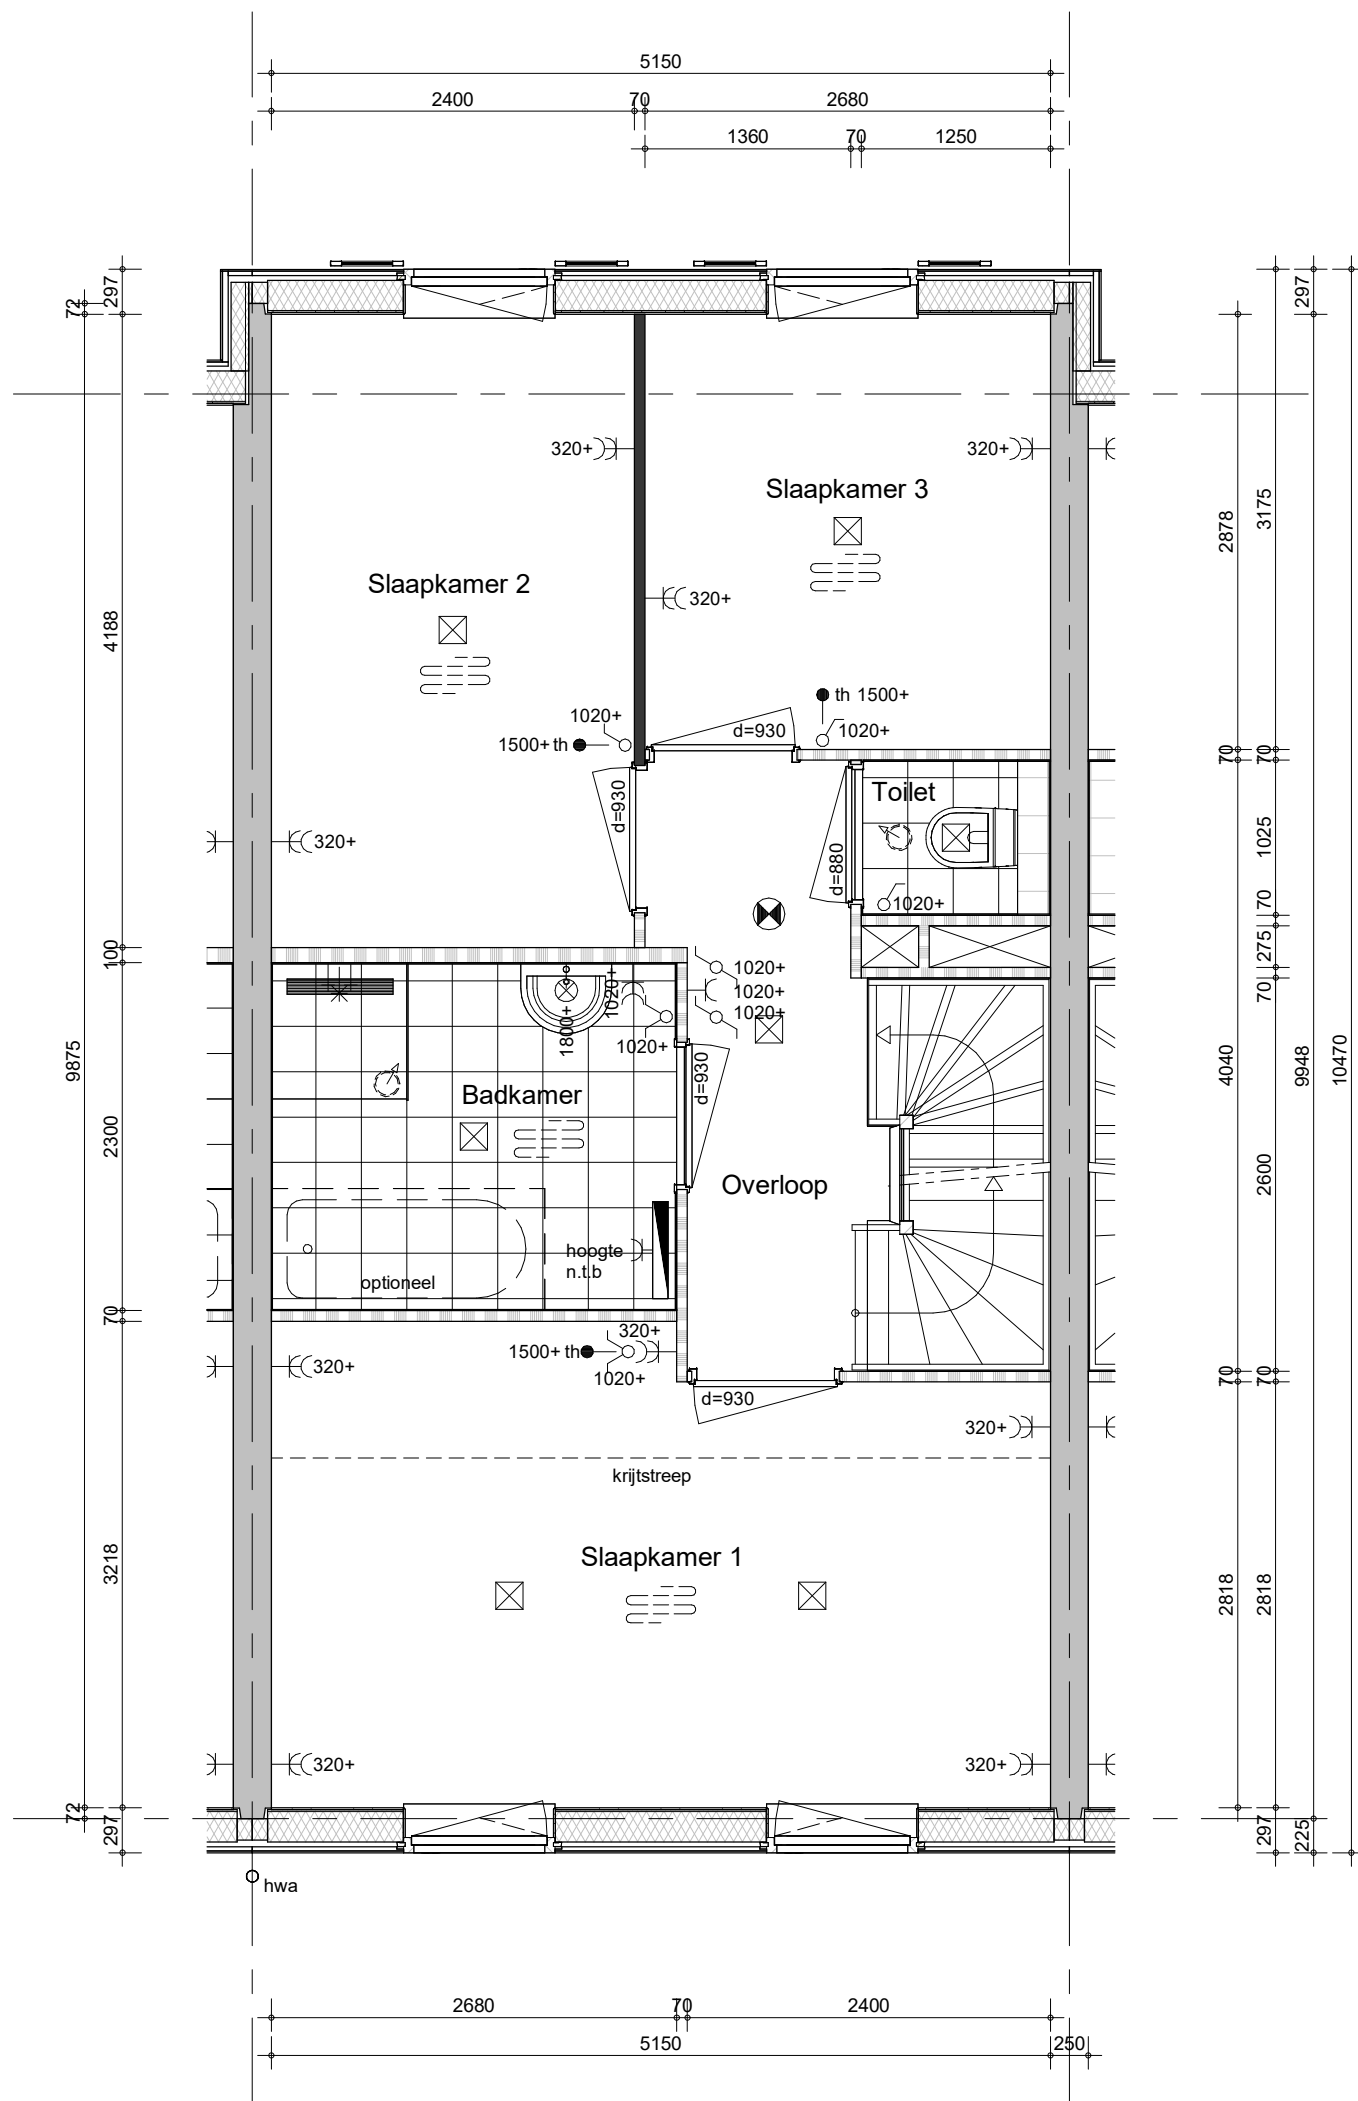

- Positie hemelwaterafvoeren conform geveltekeningen

Type Boswilg


Bouwnummer 191 (als getekend)



project
71 won.Purmerend - Kwadijkerpark 2A1
 omschrijving
**B3
 eerste verdieping**

getekend
 THo
 status
 definitief
 project nr
WN20693 (9642)
 tekening nr
V-B3-01

schaal
 1:50
 datum
 24-11-2023
 wijz.

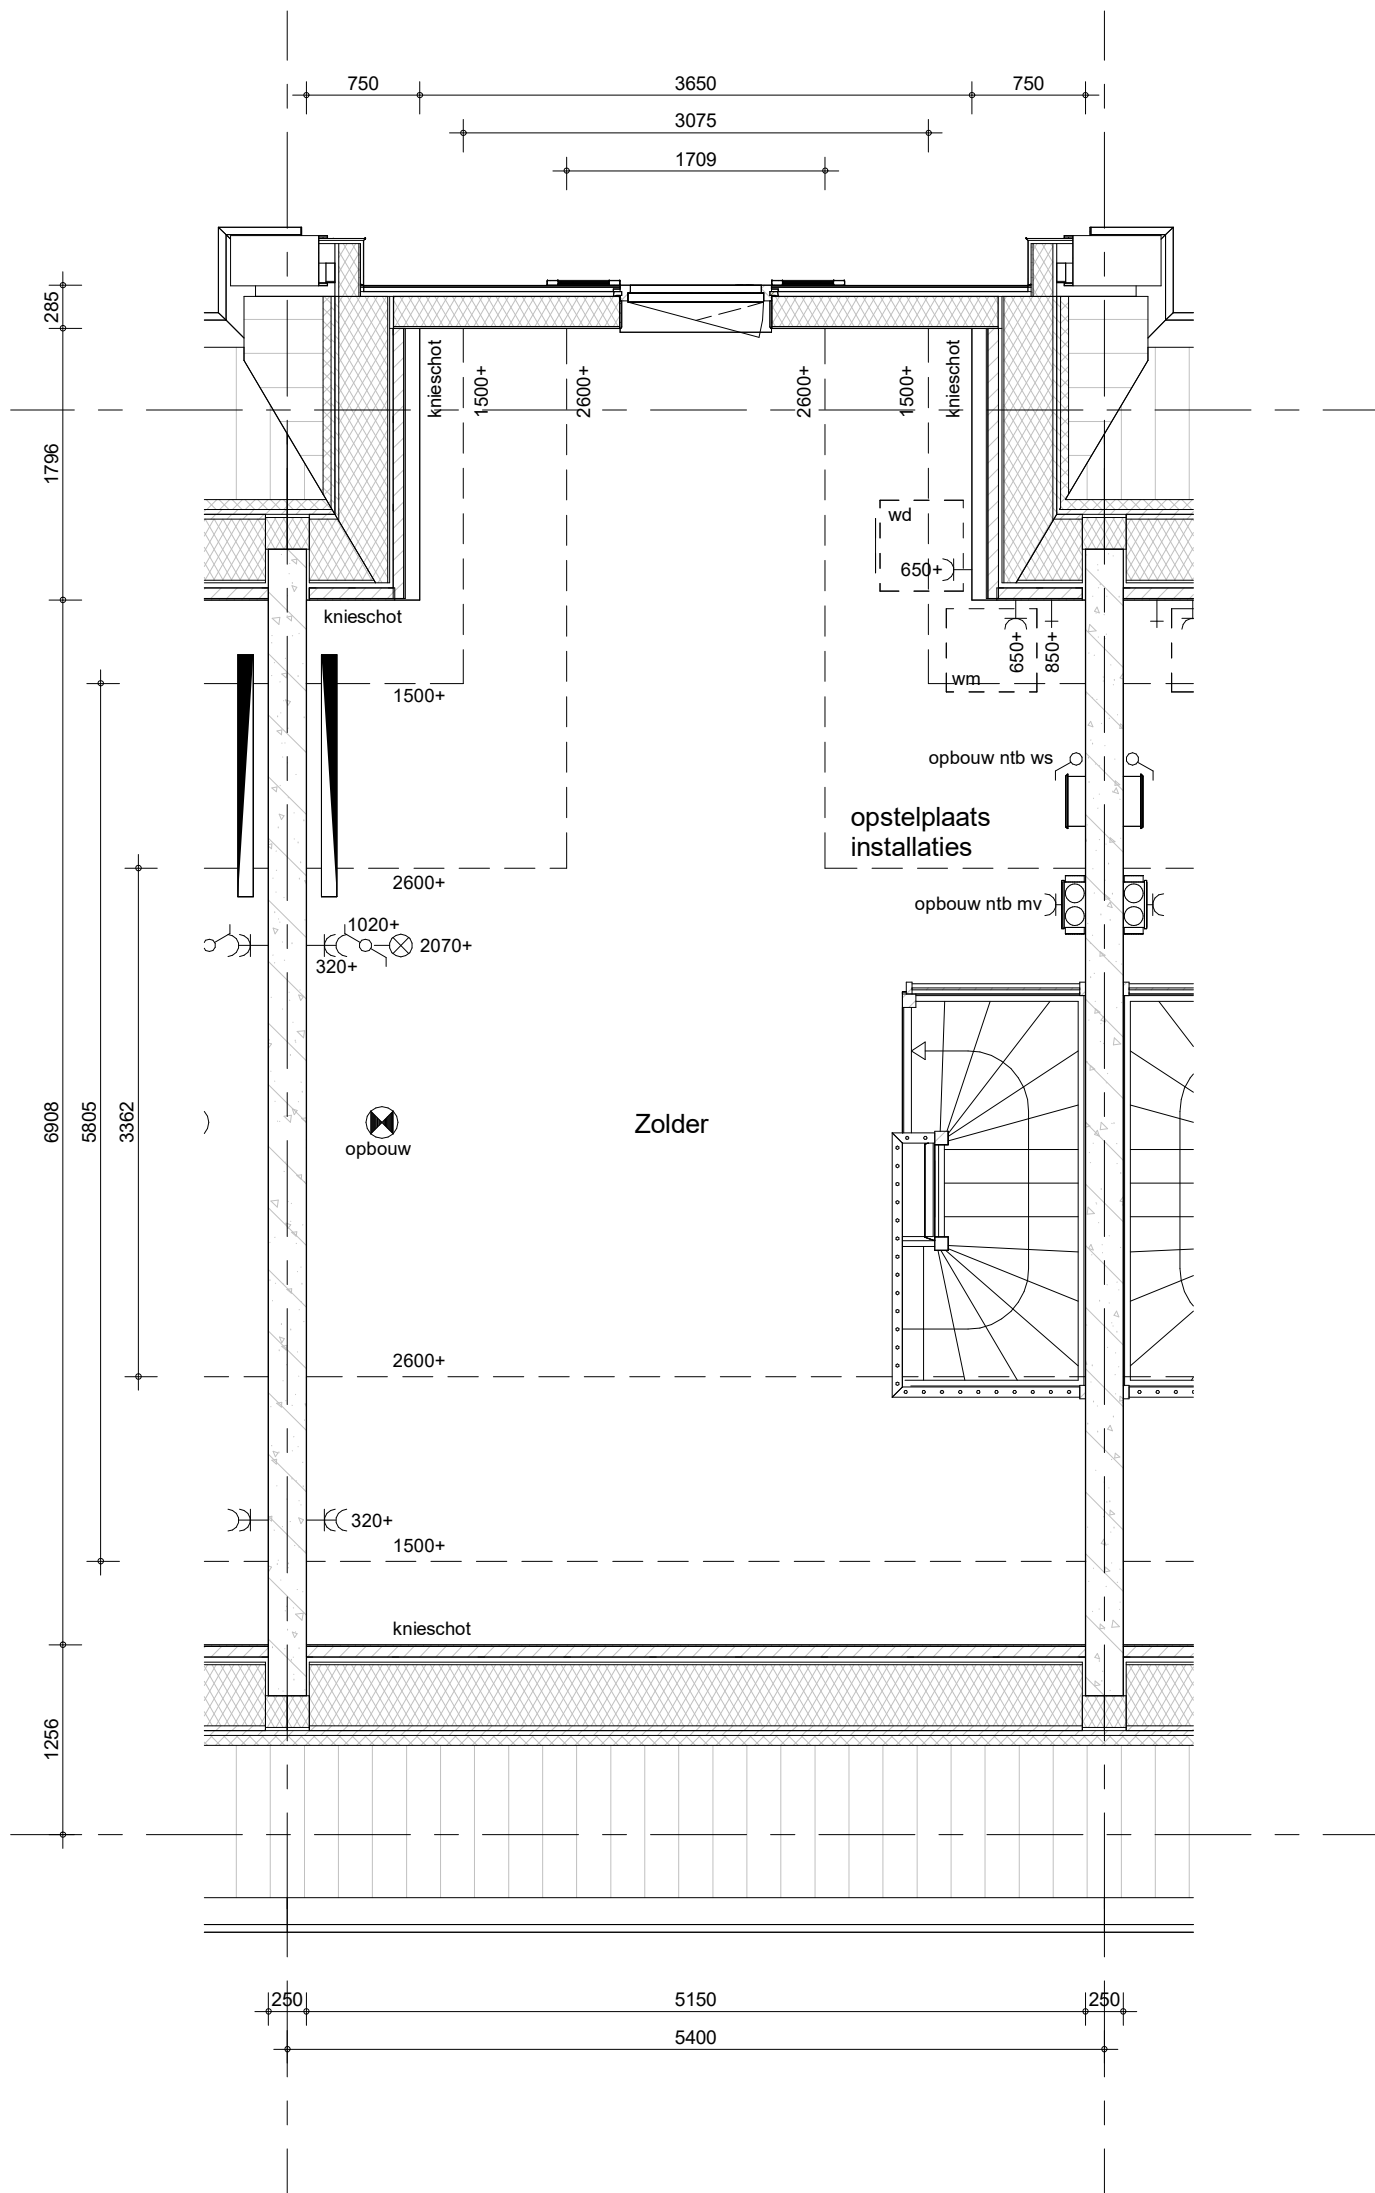

- Positie hemelwaterafvoeren conform geveltekeningen


Type Boswilg

Bouwnummer 191 (als getekend)



project
71 won.Purmerend - Kwadijkerpark 2A1
 omschrijving
B3
 tweede verdieping

getekend
 THo
 status
 definitief
 project nr
 WN20693 (9642)
 tekening nr
V-B3-02
 schaal
 1:50
 datum
 24-11-2023
 wijz.

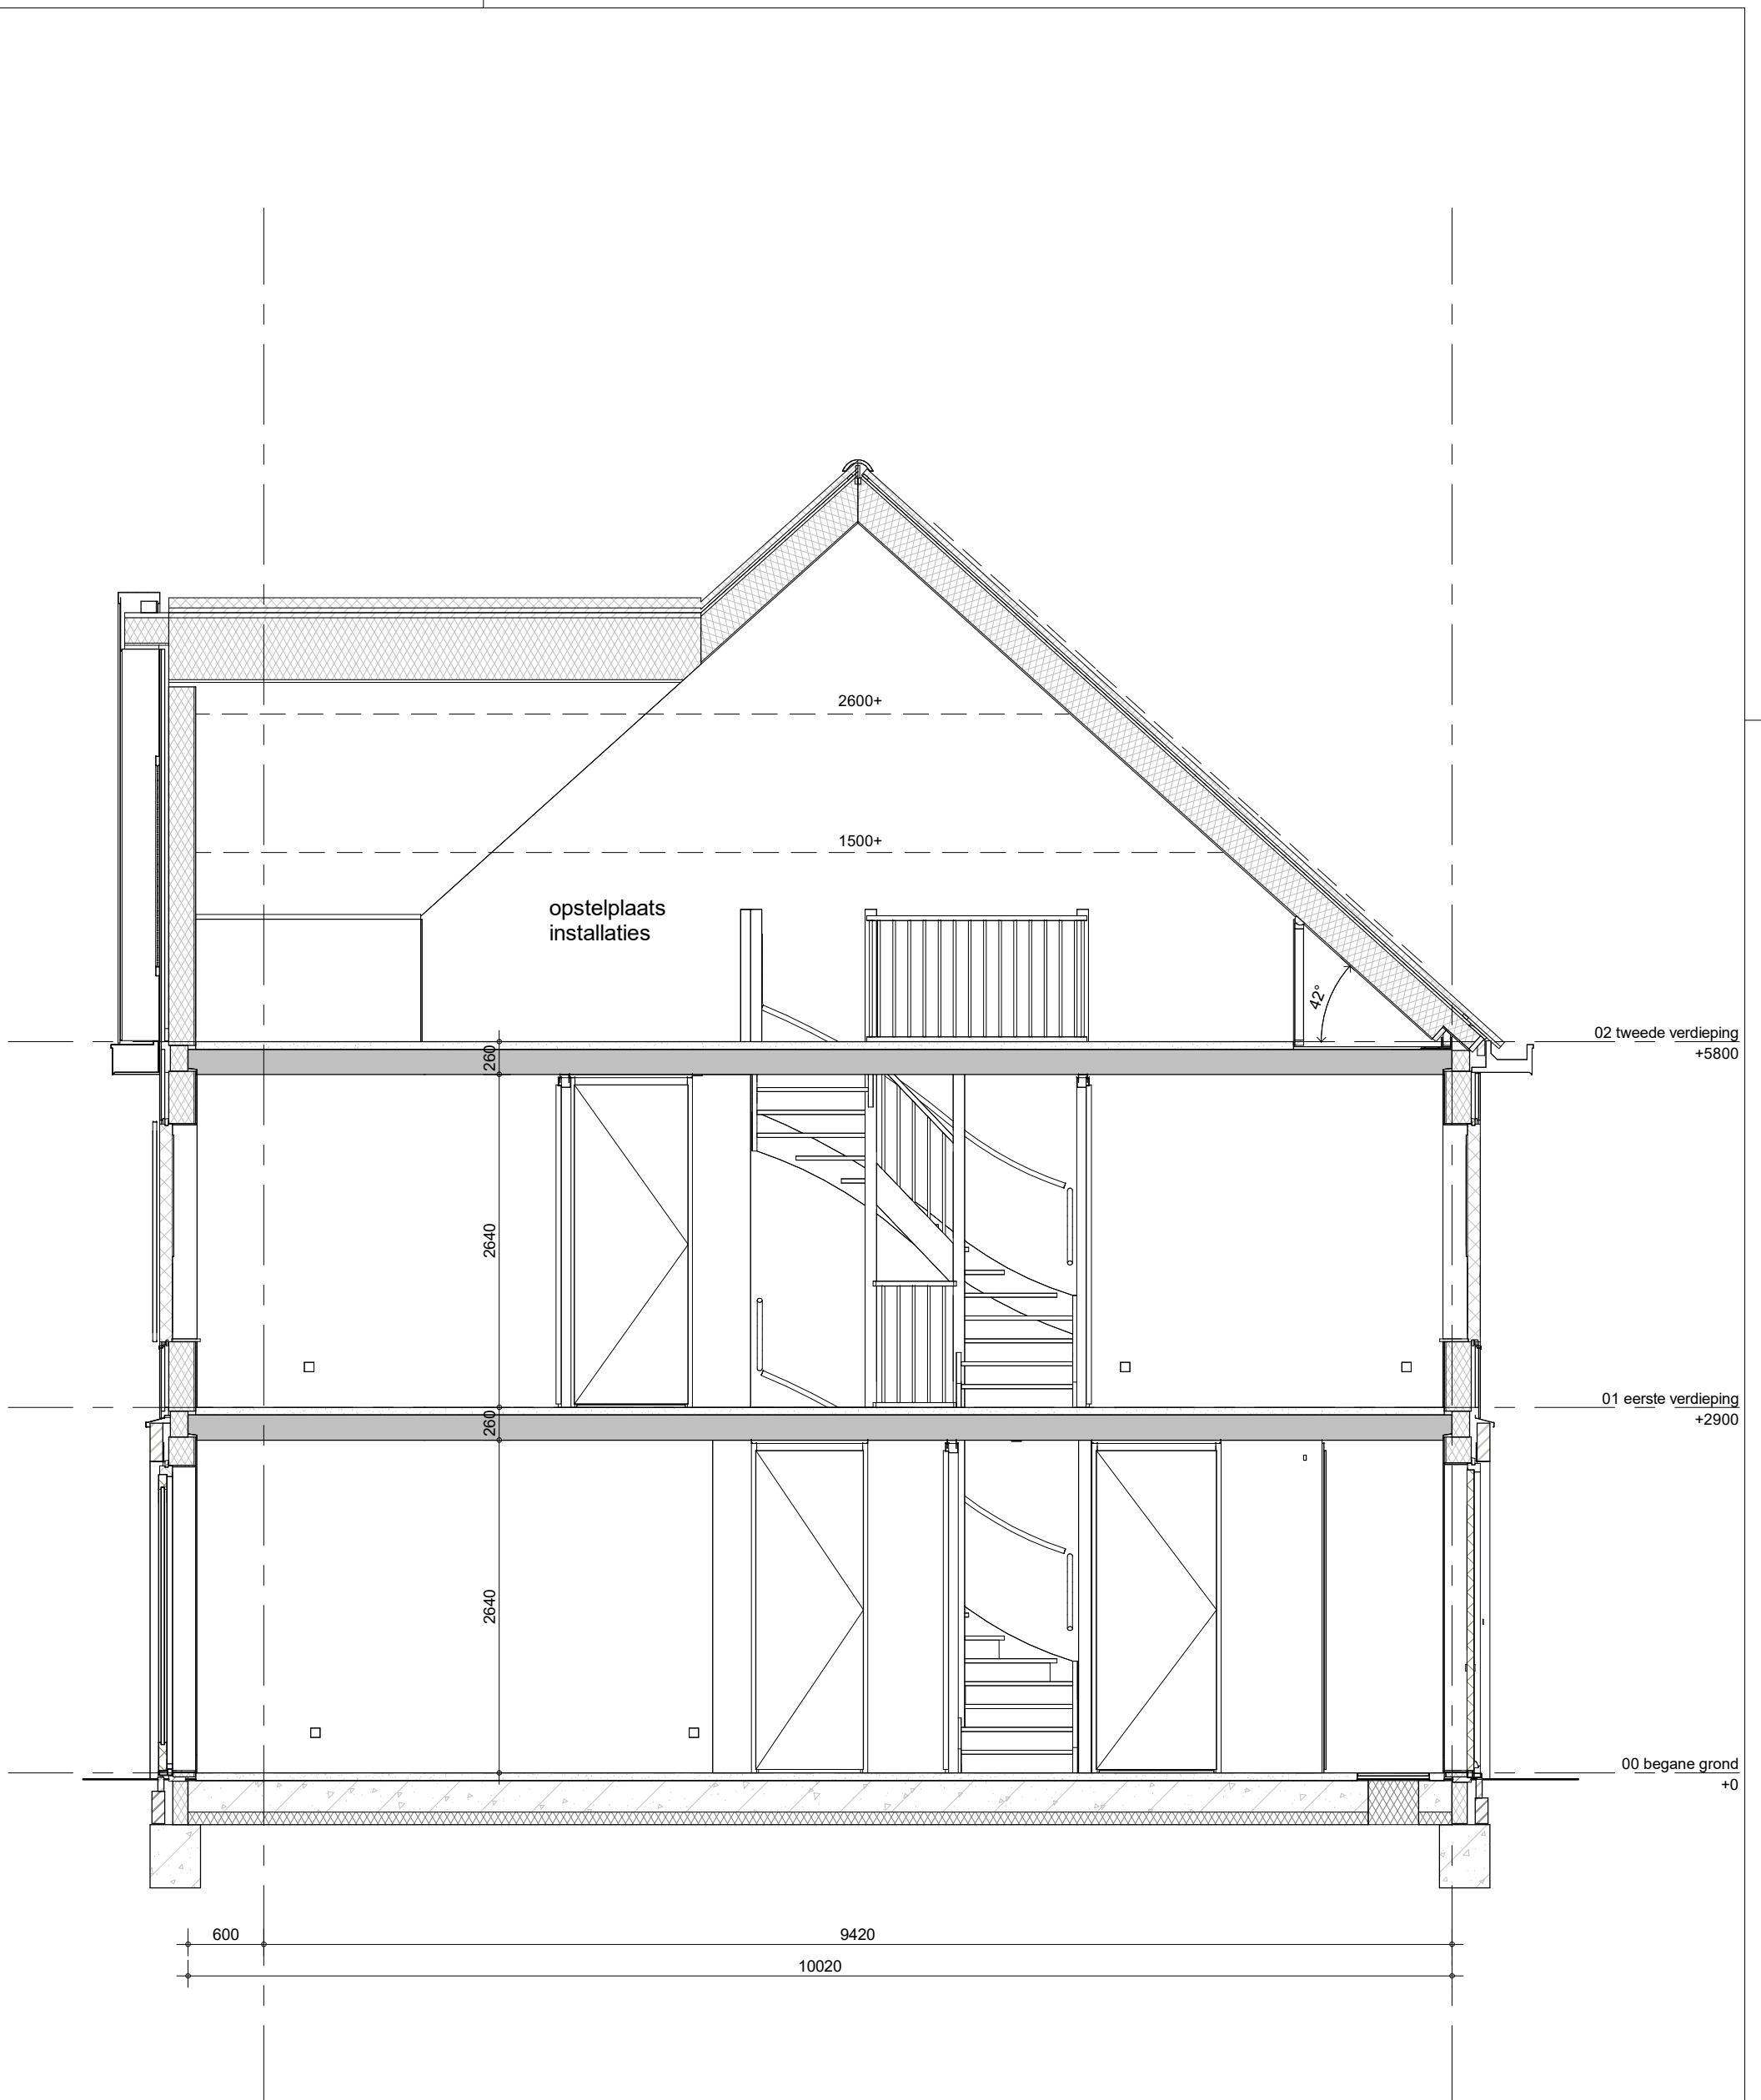

Type Boswilg

Bouwnummer 191 (als getekend)



project
71 won.Purmerend - Kwadijkerpark 2A1
 omschrijving
**B3
 doorsnede**

getekend	THo	status	definitief	project nr	WN20693 (9642)	schaal	1:50	datum	24-11-2023	wijz.
					tekening nr	V-B3-04				