

- Bestrating voor- en achtertuin zie situatietekening
- Positie hemelwaterafvoeren conform geveltekeningen

Type Laurierwilg 2 Special

Bouwnummer 170, 184 (als getekend)



project

36 won.Purmerend - Kwadijkerpark 2A1

omschrijving

C6-k12
begane grond

getekend

THo

status

definitief

project nr

WN20693

tekening nr

V-C6-k12-00

schaal


1:50

datum

11-10-2023

wijz.

(9642)

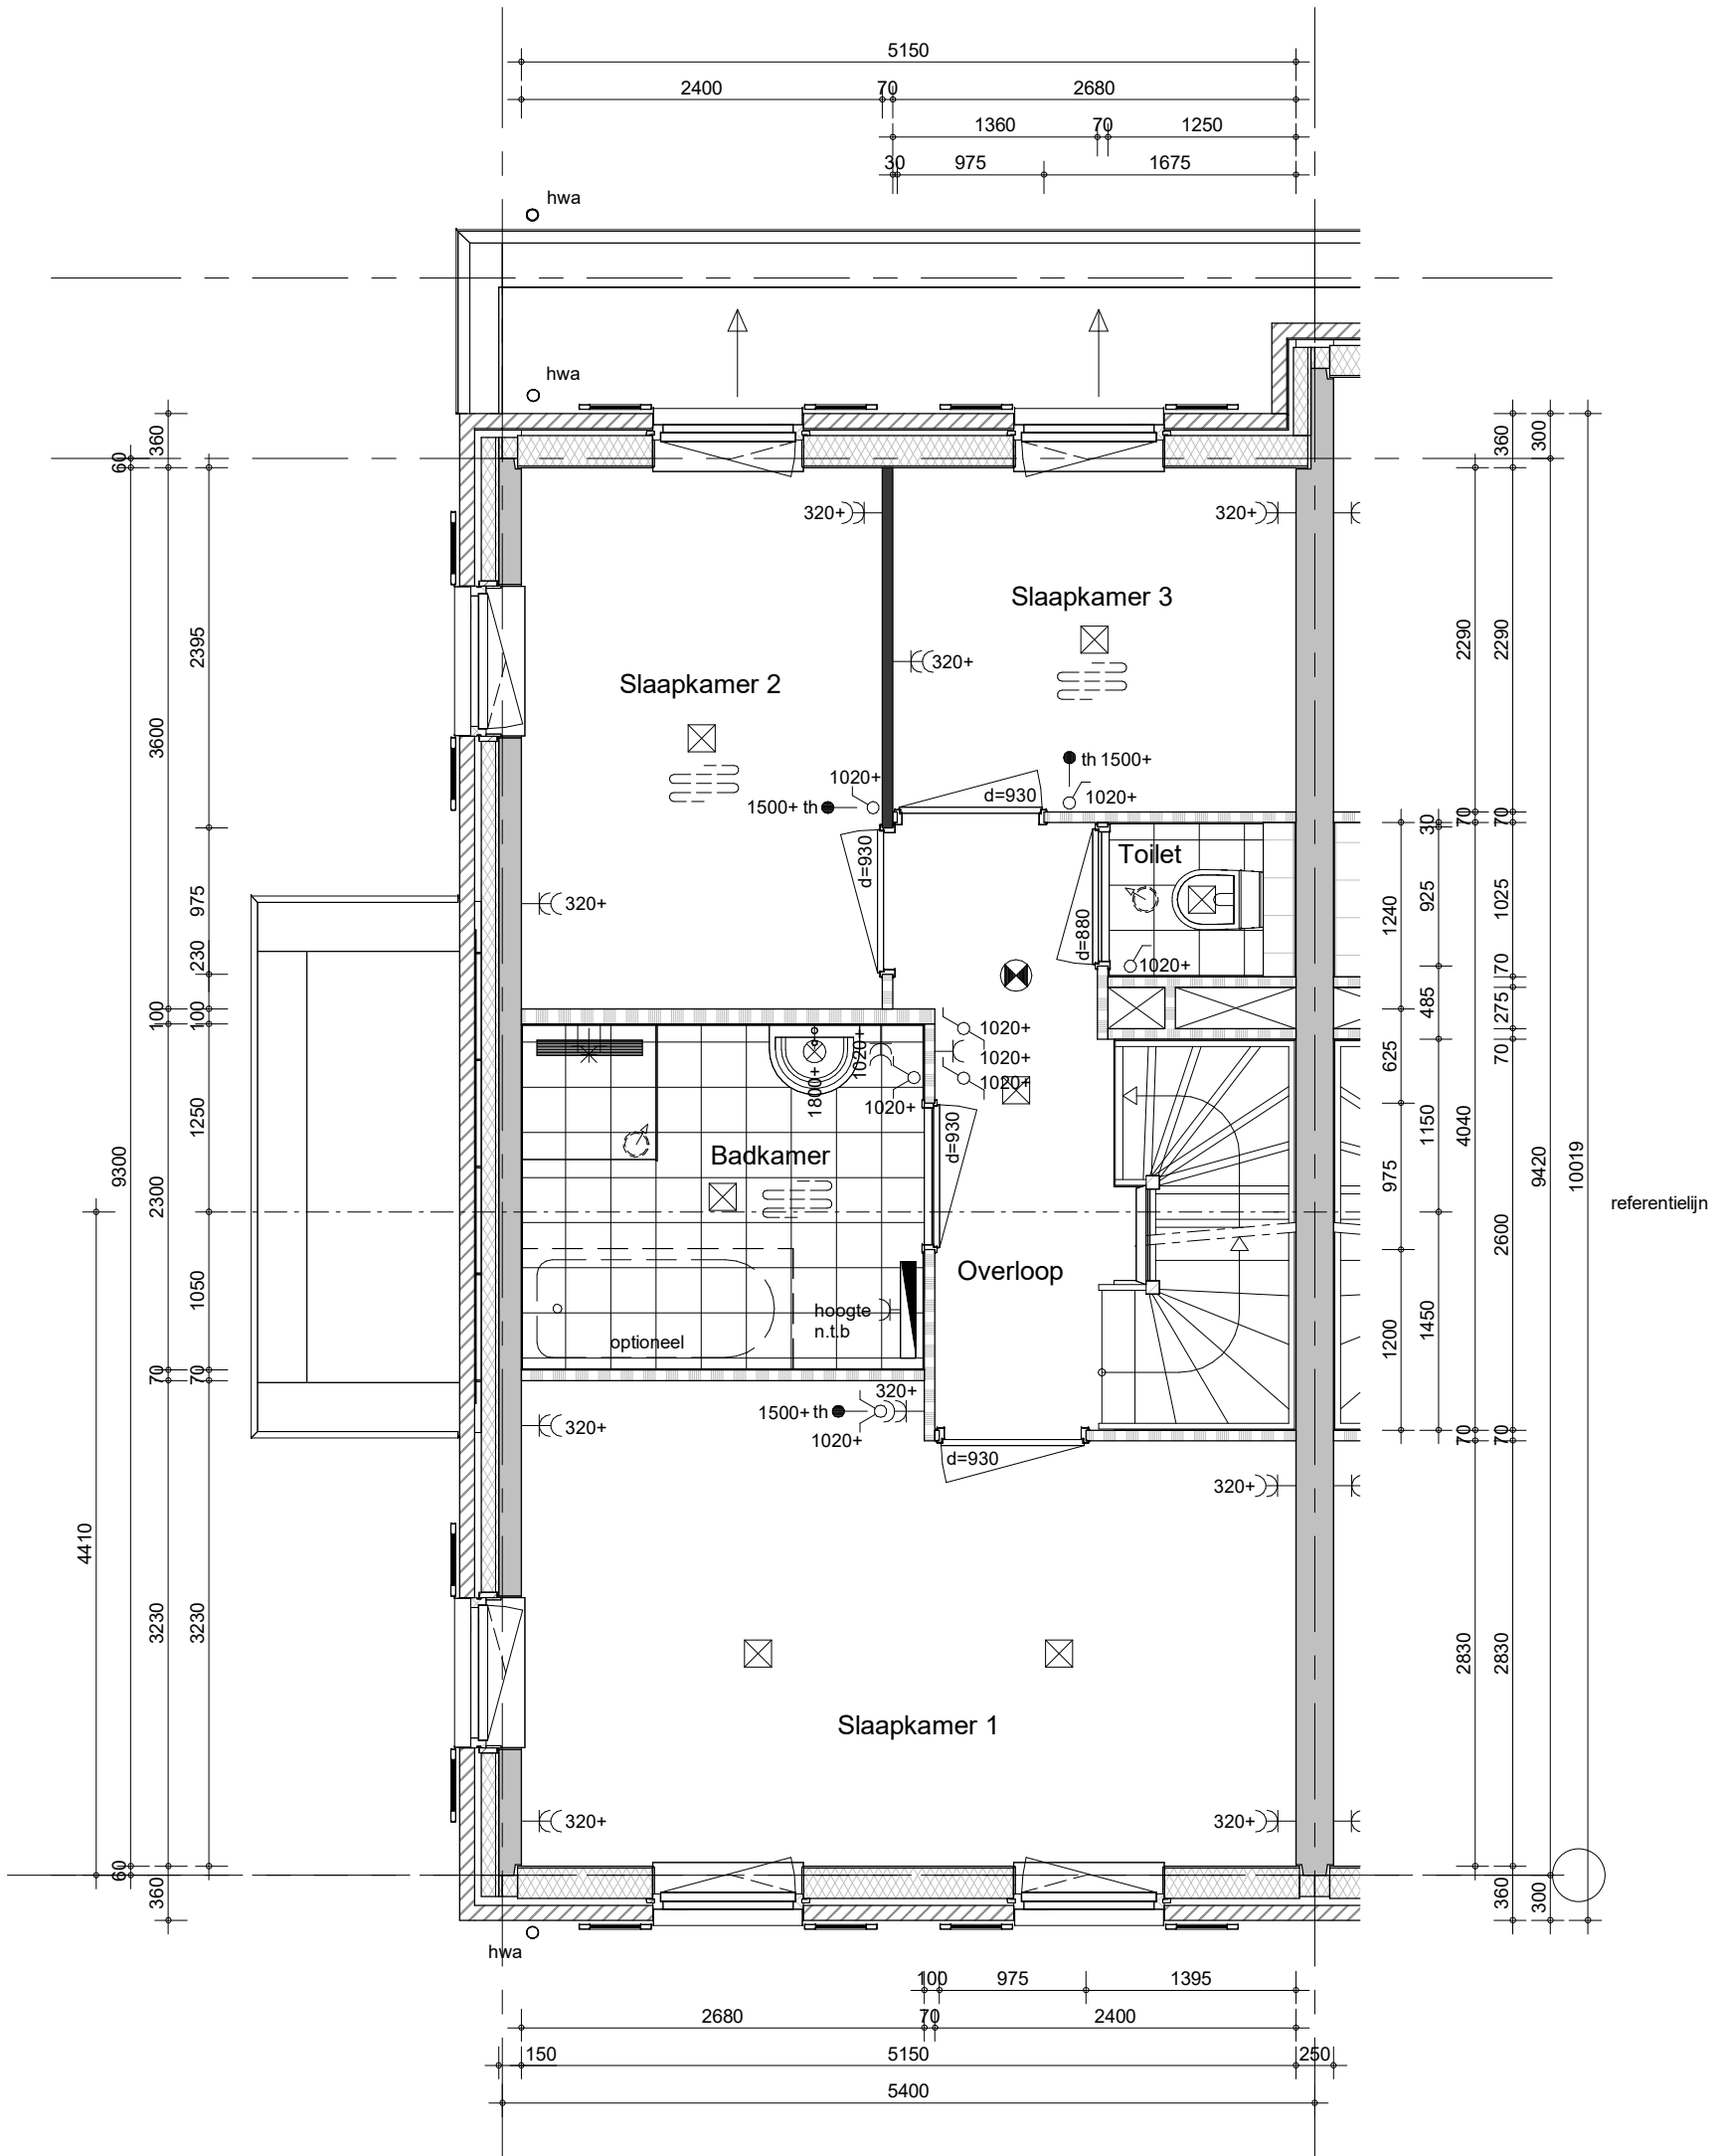

- Positie hemelwaterafvoeren conform geveltekeningen

Type Laurierwilg 2 Special

Bouwnummer 170, 184 (als getekend)



project

36 won.Purmerend - Kwadijkerpark 2A1

omschrijving

C6-k12
eerste verdieping

getekend

THo

status

definitief

project nr

WN20693 (9642)

tekening nr

V-C6-k12-01

schaal


1:50

datum

11-10-2023

wijz.

referentielijn

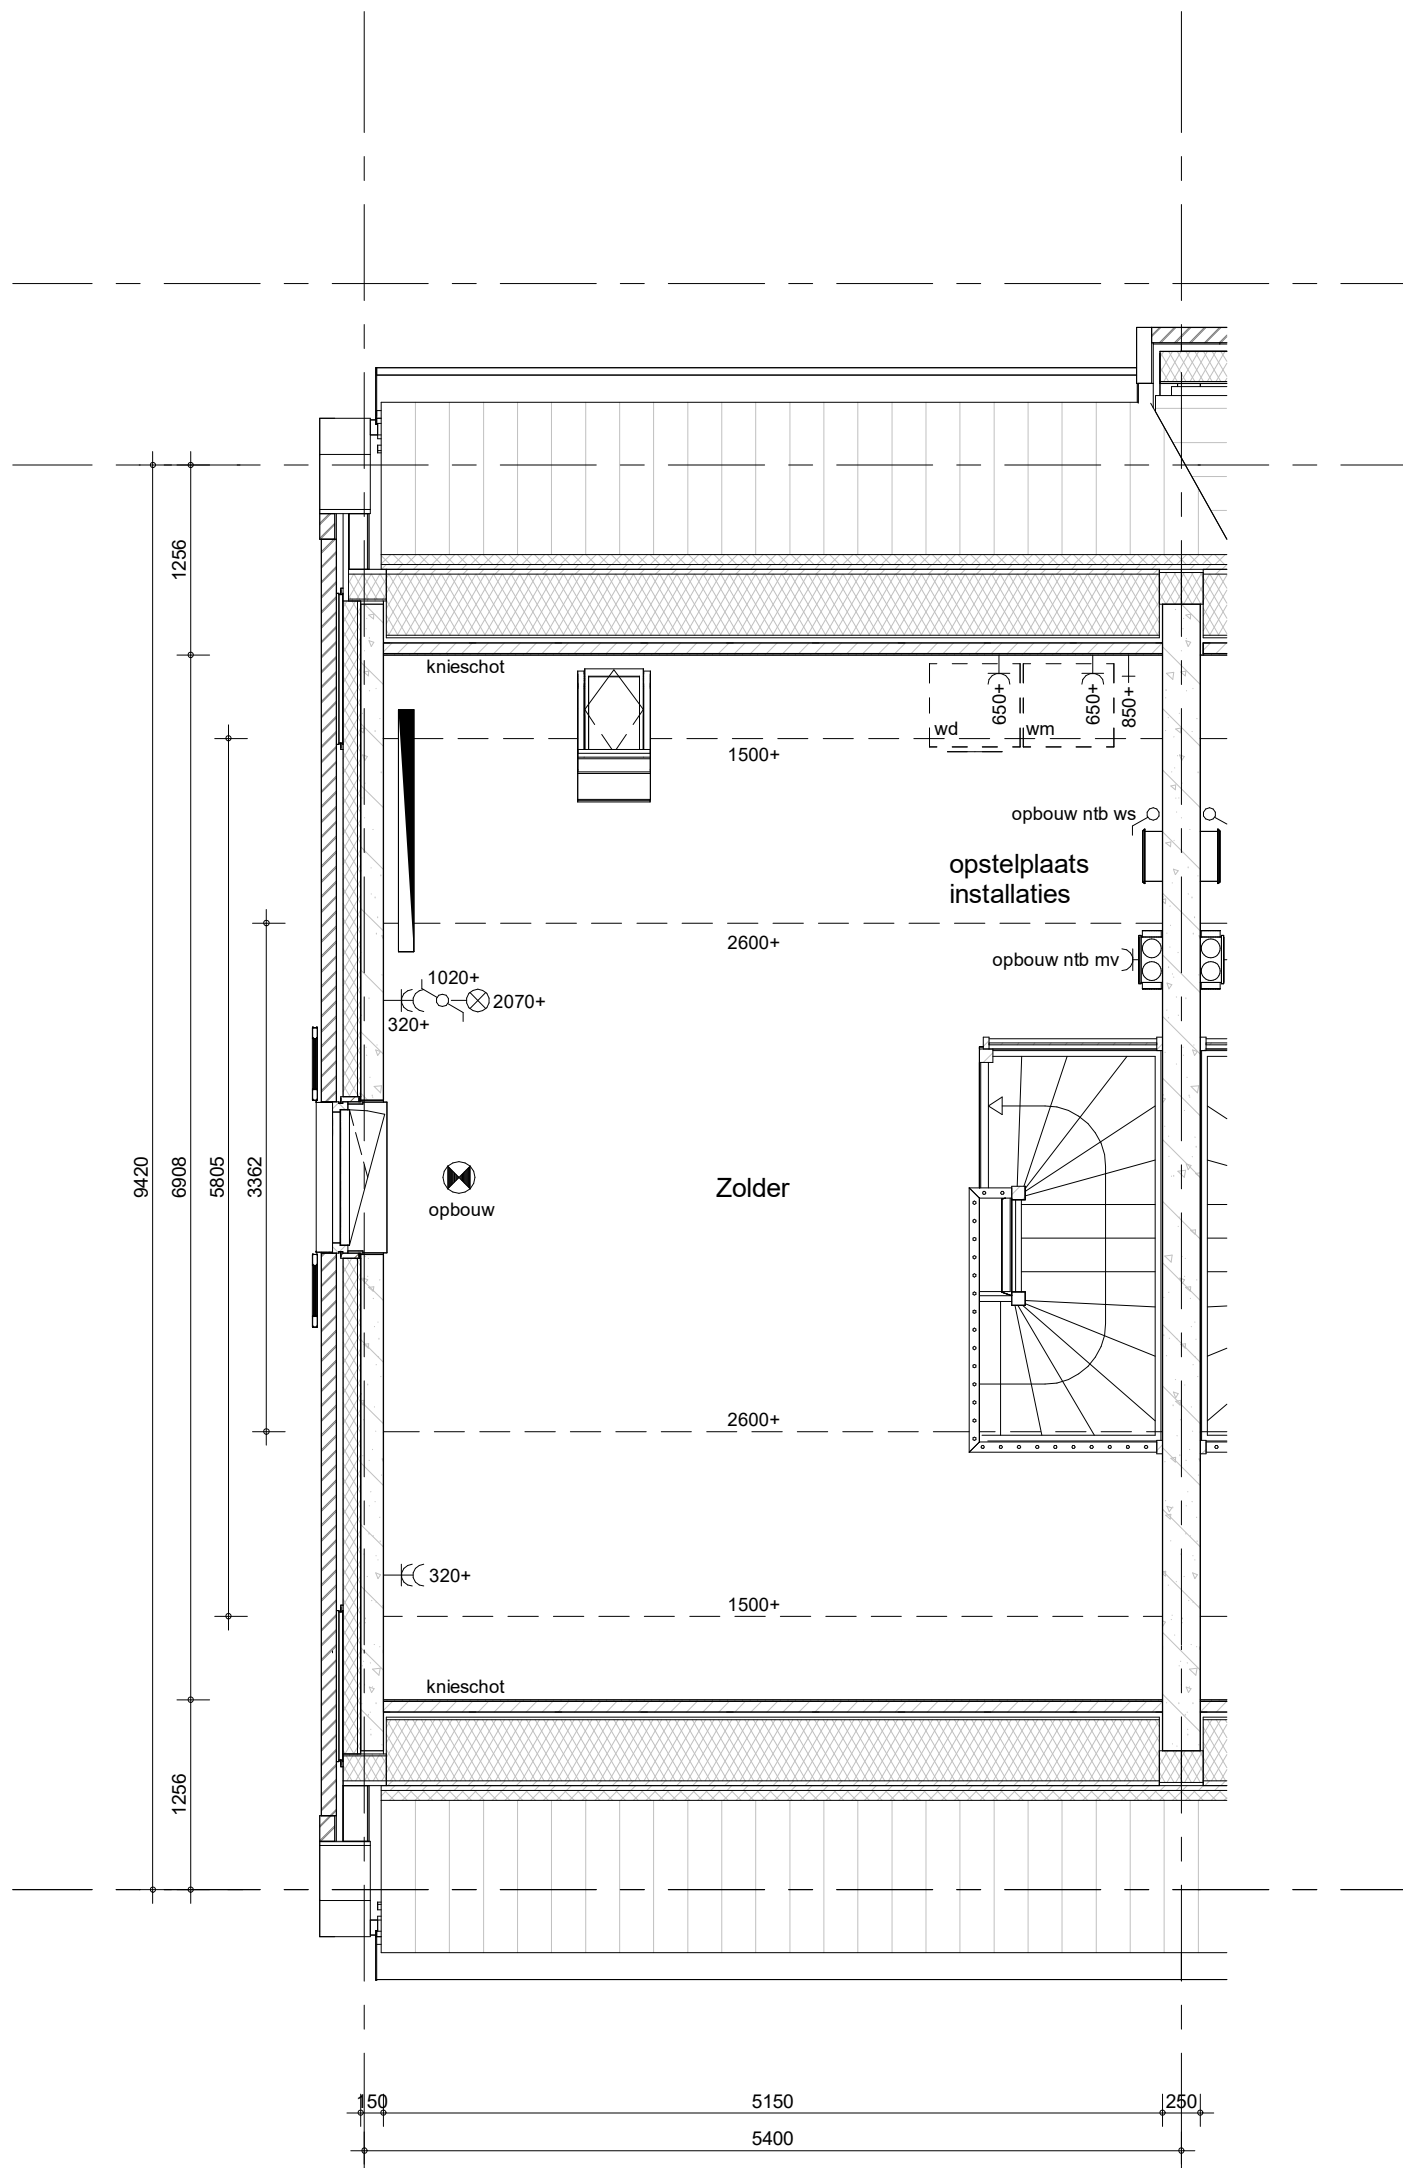

- Positie hemelwaterafvoeren conform geveltekeningen


Type Laurierwilg 2 Special

Bouwnummer 170, 184 (als getekend)



project
36 won.Purmerend - Kwadijkerpark 2A1
 omschrijving
C6-k12
 tweede verdieping

getekend	THo	status	definitief	project nr	WN20693 (9642)	schaal	1:50	datum	11-10-2023	wijz.	
					tekening nr	V-C6-k12-02					

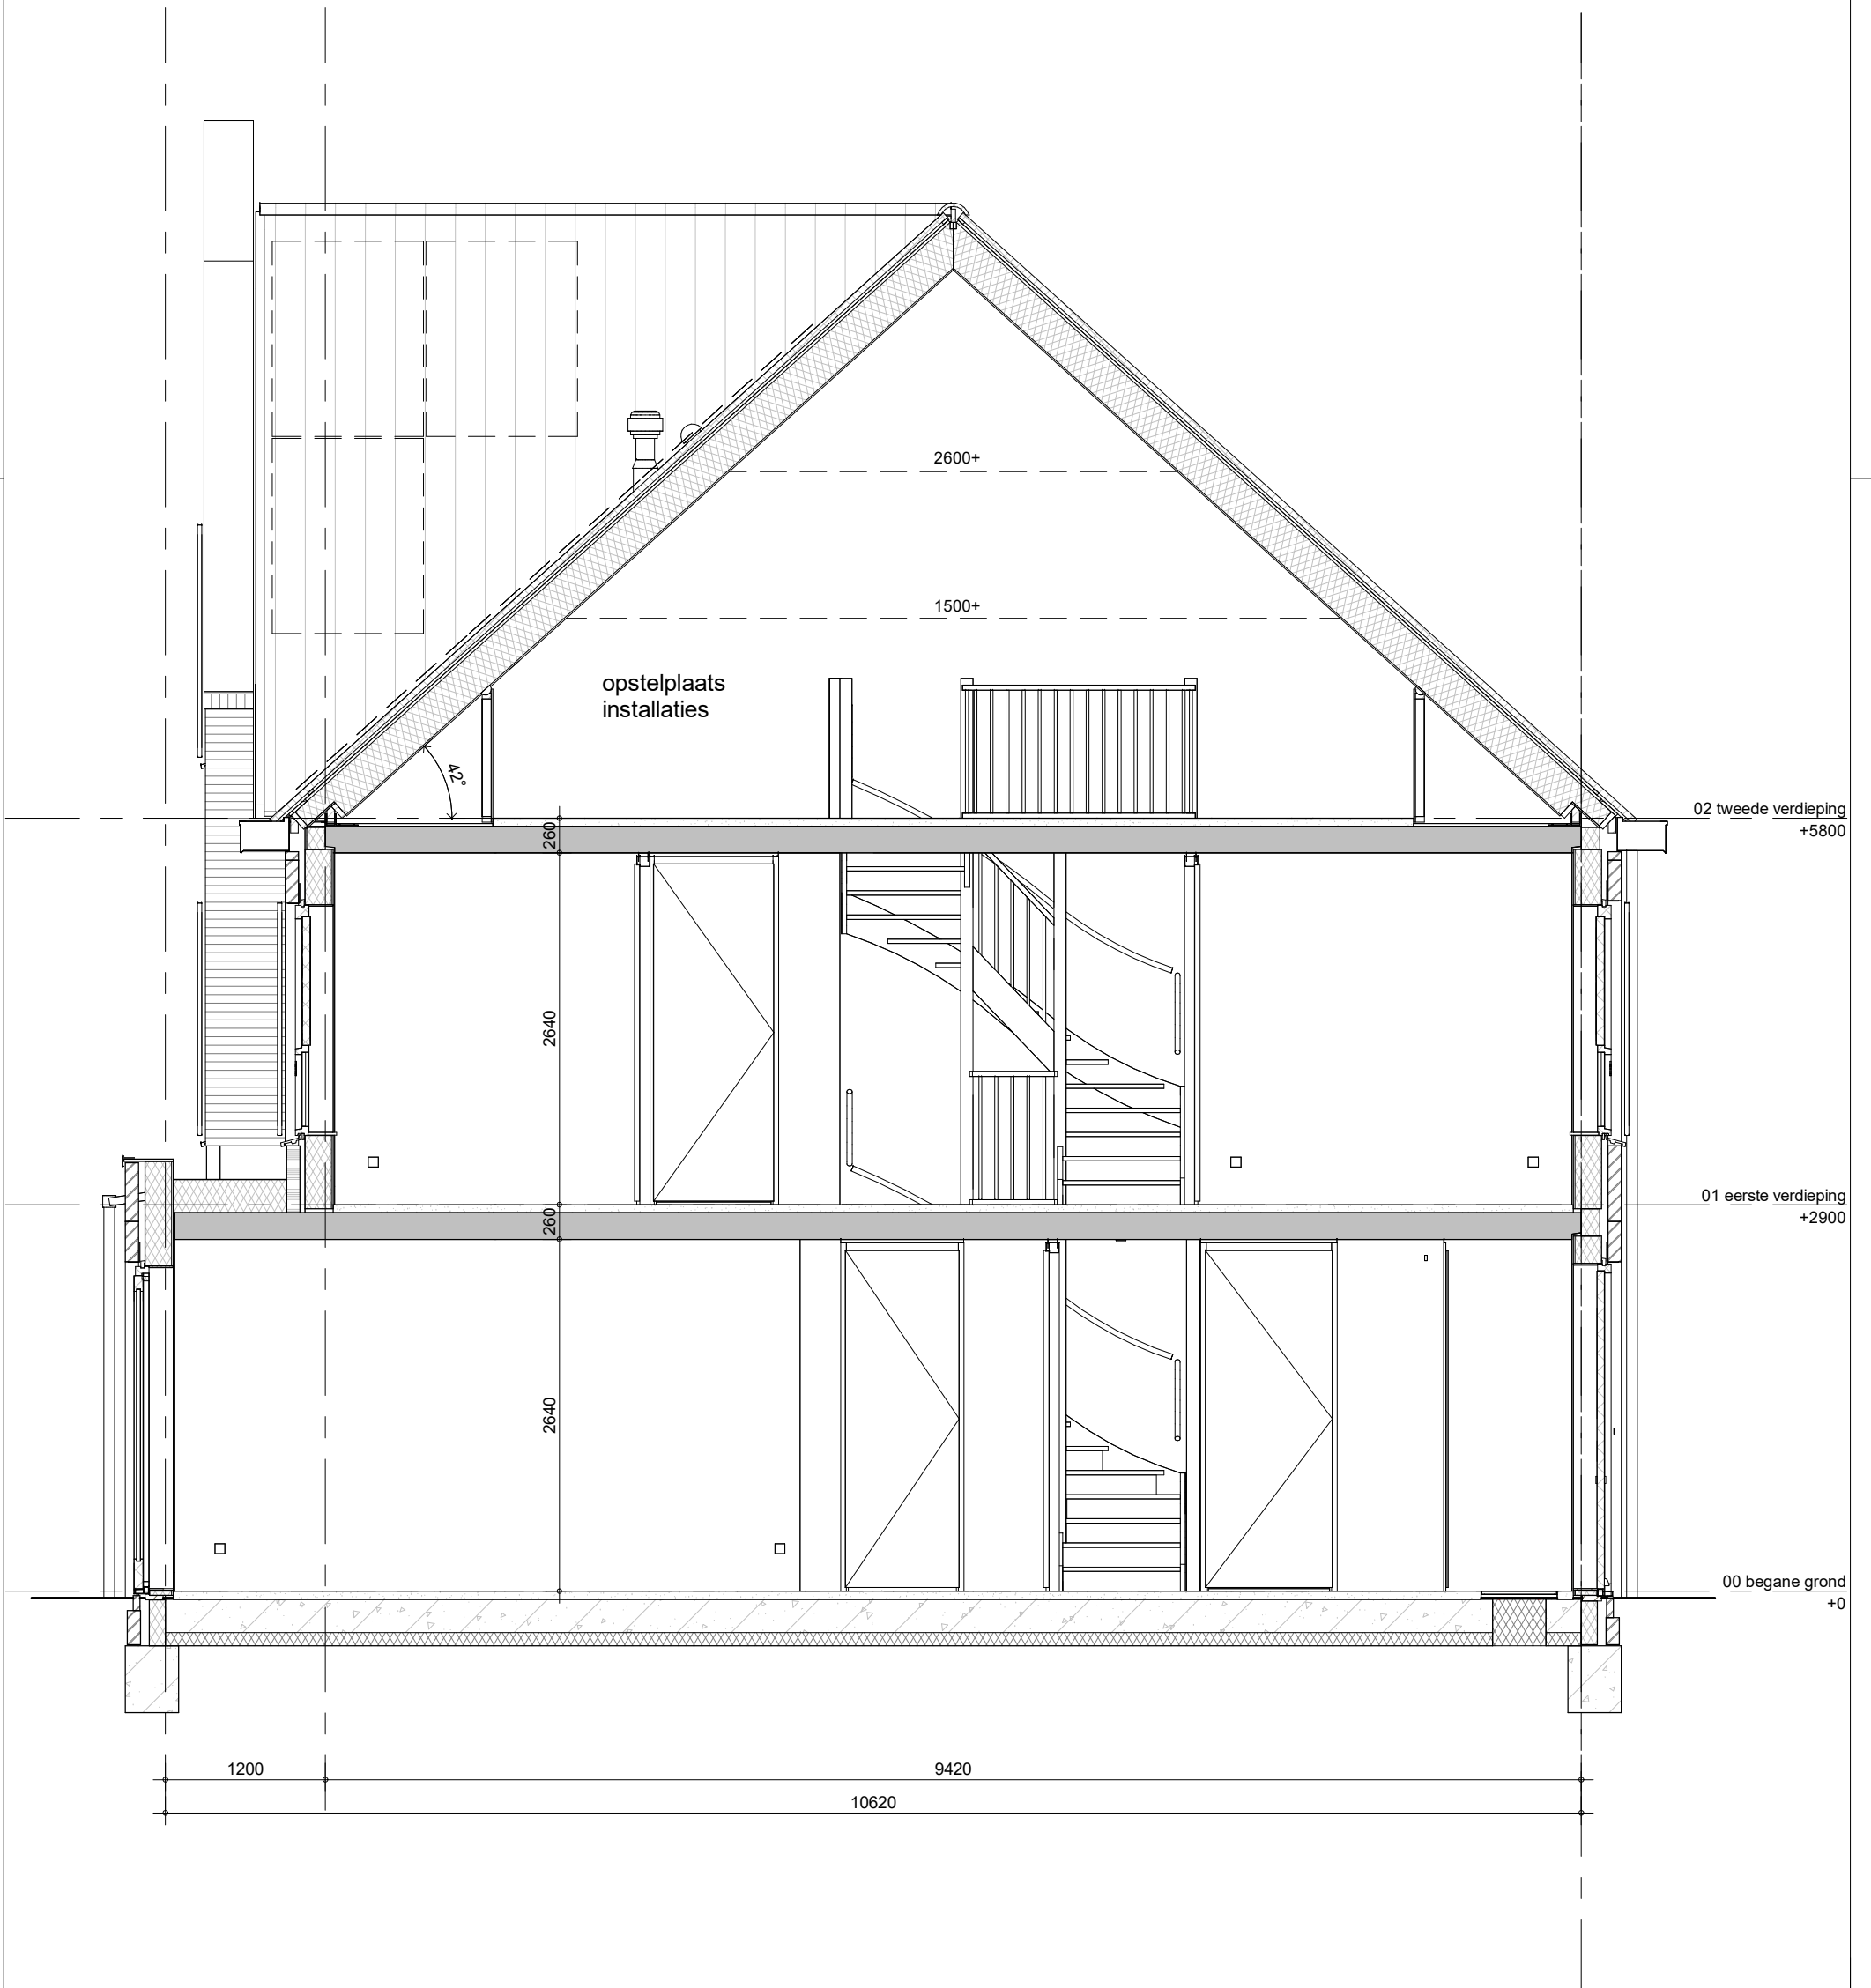

Type Laurierwilg 2 Special

Bouwnummer 170, 184 (als getekend)



project

36 won.Purmerend - Kwadijkerpark 2A1

omschrijving

C6-k12
doorsnede

getekend

THo

status

definitief

project nr

WN20693 (9642)

tekening nr

V-C6-k12-04

schaal

1:50

datum

11-10-2023

wijz.