


LEGENDA

- Hoge haag: breedte circa 0,5m + dubbele staafmathekwerk ca.1,8m hoog
- Hoge haag: breedte circa 1,0m + dubbele staafmathekwerk ca.1,8m hoog
- Middelhoge haag: breedte circa 0,5m + dubbele staafmathekwerk ca.1,2m hoog
- Middelhoge haag: breedte circa 1,0m + dubbele staafmathekwerk ca.1,2m hoog
- Middelhoge haag: breedte circa 1,0m + dubbele staafmathekwerk ca.1,2m hoog
- Dubbel staafmathekwerk circa 1,8m hoog begroeid met klimplanten
- Erfafscheiding
- Vleermuiskasten
- Terras Betonnen Straatklinkers
- Architectuurstijl W3: metselwerk Kleurcombinatie A
- Architectuurstijl W3: metselwerk Kleurcombinatie B
- Architectuurstijl W3: metselwerk Kleurcombinatie C
- Architectuurstijl W2: gemetselde plint en houtlook opbouw Kleurcombinatie A
- Architectuurstijl W2: gemetselde plint en houtlook opbouw Kleurcombinatie B
- Architectuurstijl W2: gemetselde plint en houtlook opbouw Kleurcombinatie C
- hemelwaterafvoer
- B1 enkele berging
- B2 dubbele berging
- ▶ entree woning
- ▶ entree berging
- PP Prive Parkeren

G terpnummer

Terras + erfafscheiding
bouwnummers 193 t/m 218

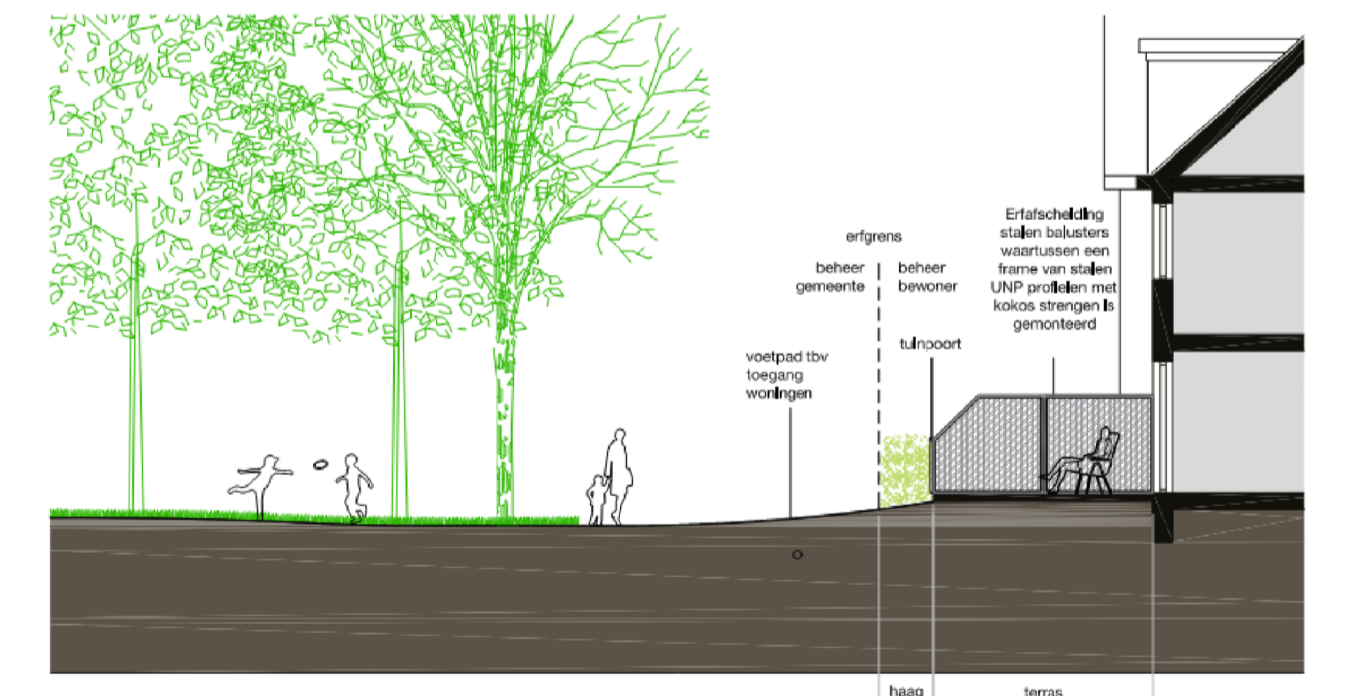

De infrastructuur op openbaar terrein is indicatief weergegeven. Voor de definitieve inrichting zie de tekeningen van de gemeente. De bestaande bebouwing en de toekomstige omliggende bebouwing zijn indicatief weergegeven. De toekomstige omliggende bebouwing is nog in ontwikkeling.

	project 35 won.Purmerend - Kwadijkerpark fase 2a2	getekend SVE	schaal 1:500
	omschrijving Situatie	status definitief	datum (-) 01-12-2023
		projectnr. WN20693 (9642)	w.z. V- 105a