





voorgevel - blok 19

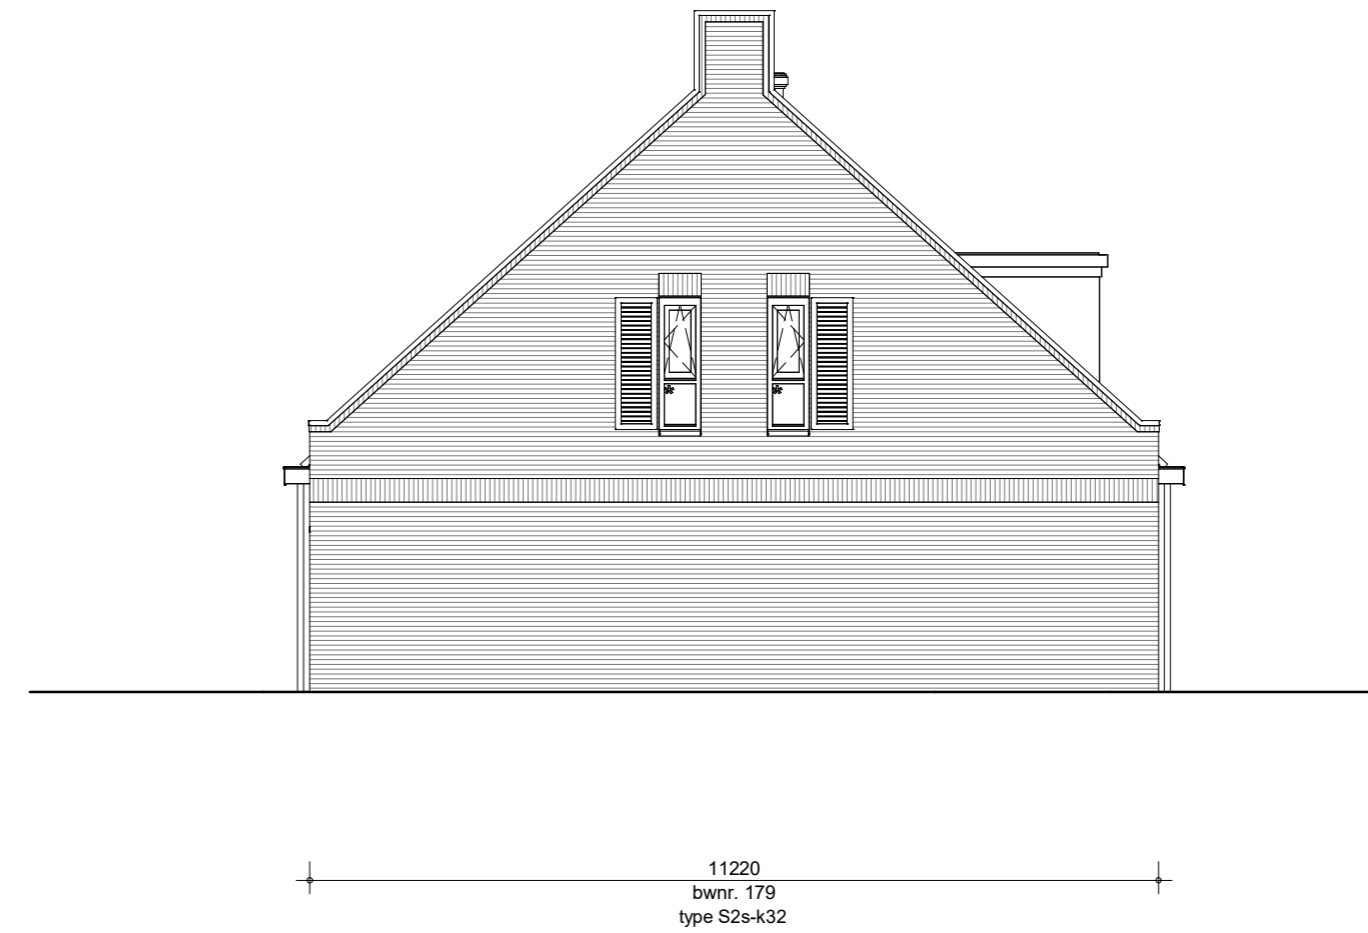


zijgevel rechts - blok 19


Getekend is de mogelijke situering van de optionele pv-panelen.
Het aantal pv-panelen wordt bepaald aan de hand van de benodigde totaal Wp
(inclusief gekozen opties) uit de berekening conform de standaard eisen uit het
bouwbesluit.

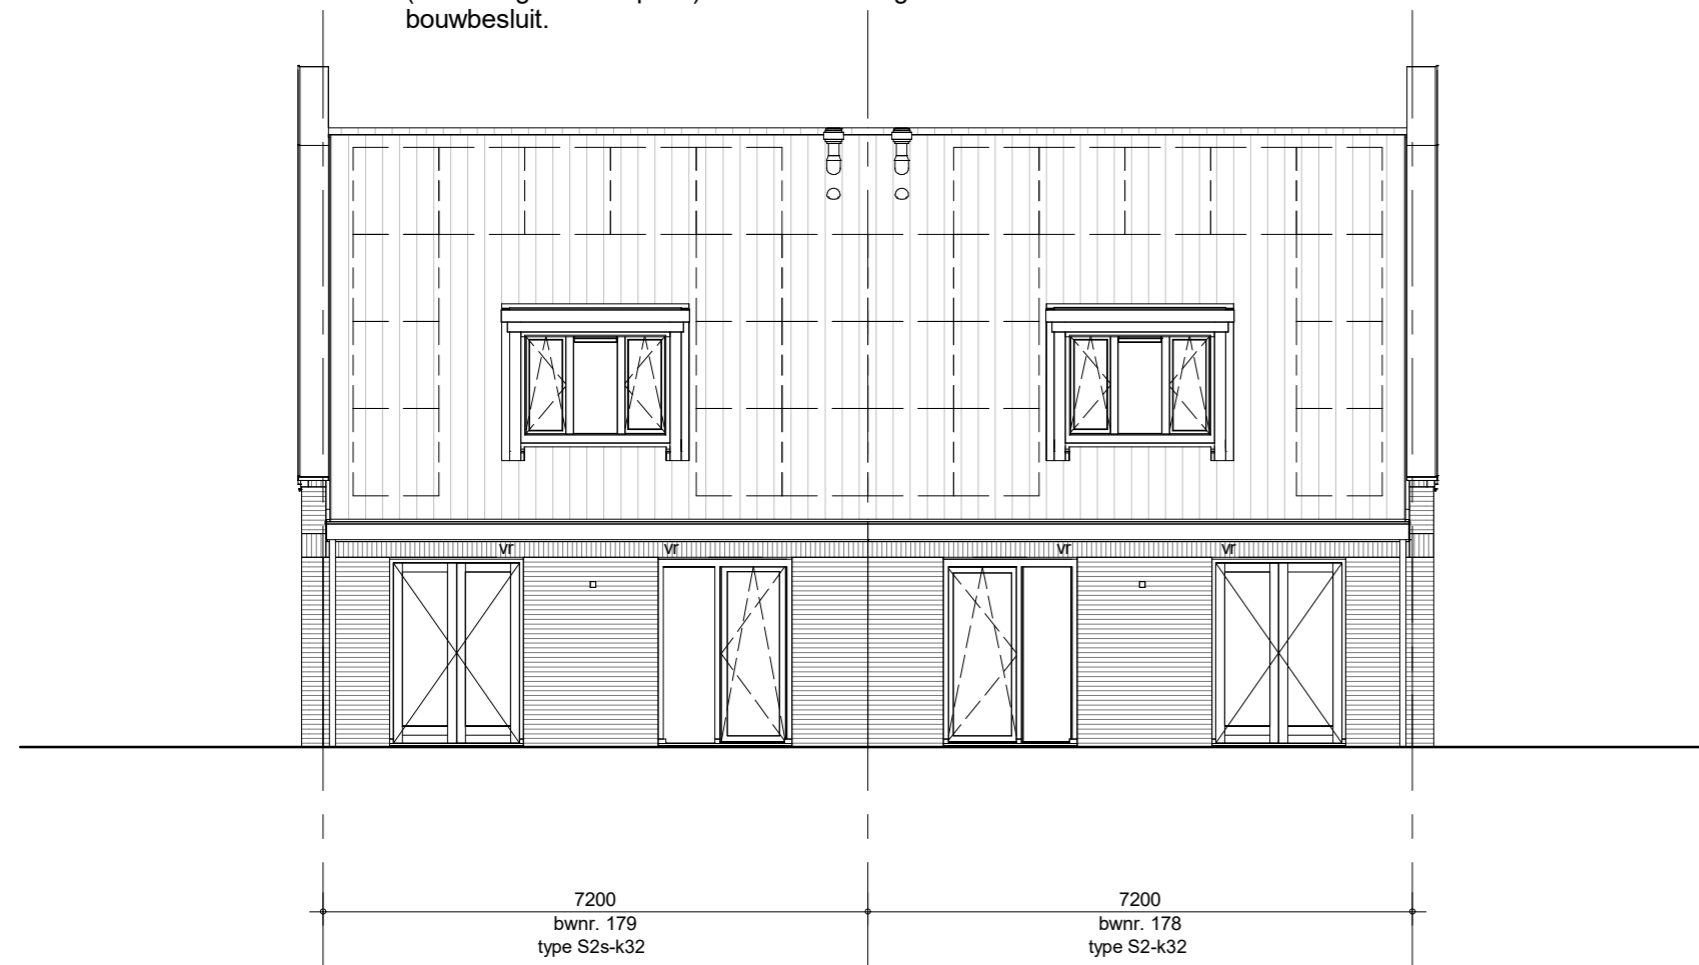

achtergevel - blok 19

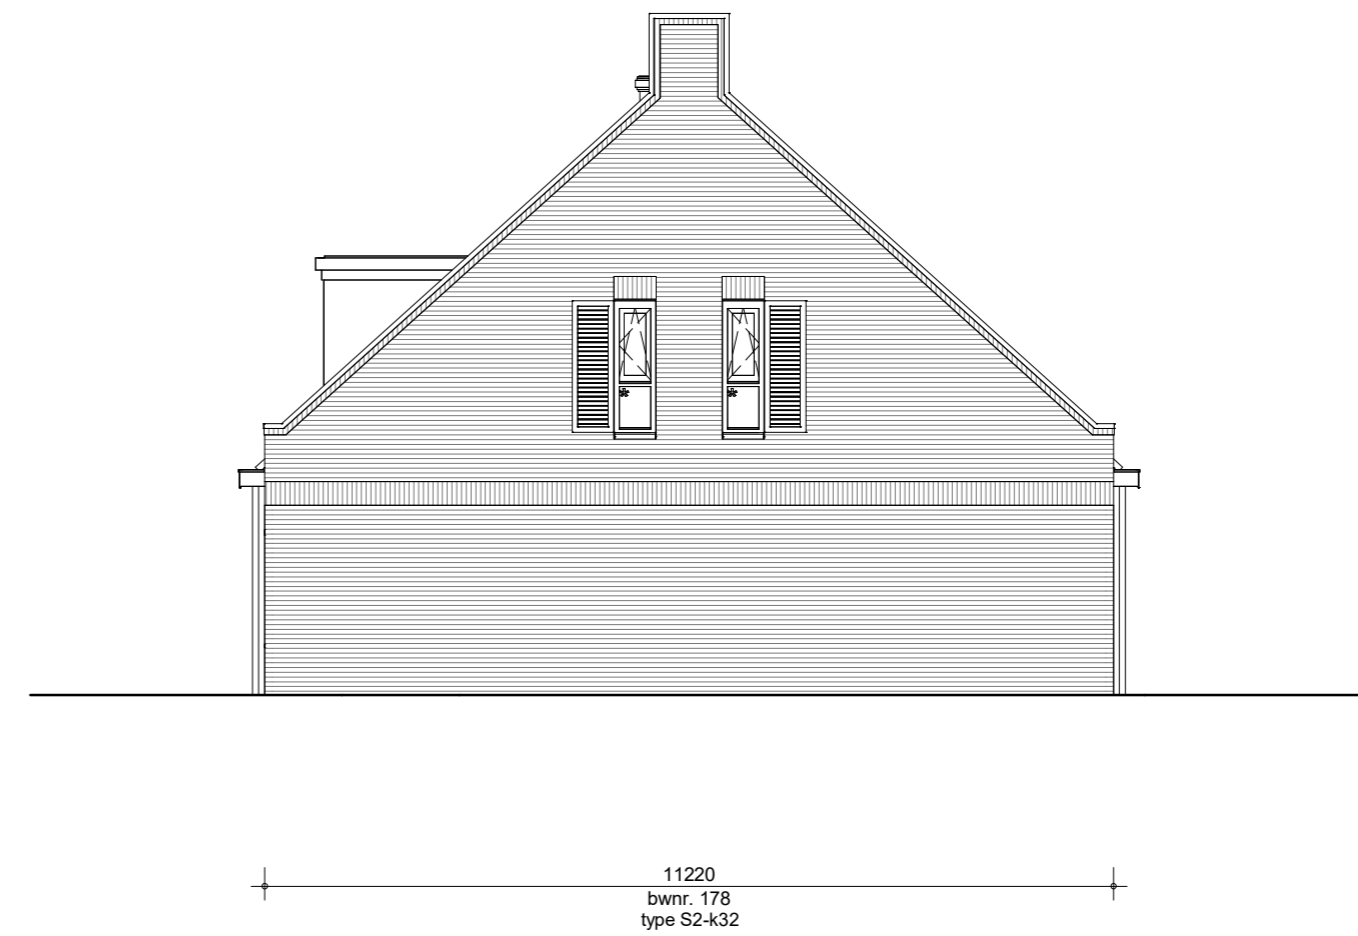

zijgevel links - blok 19

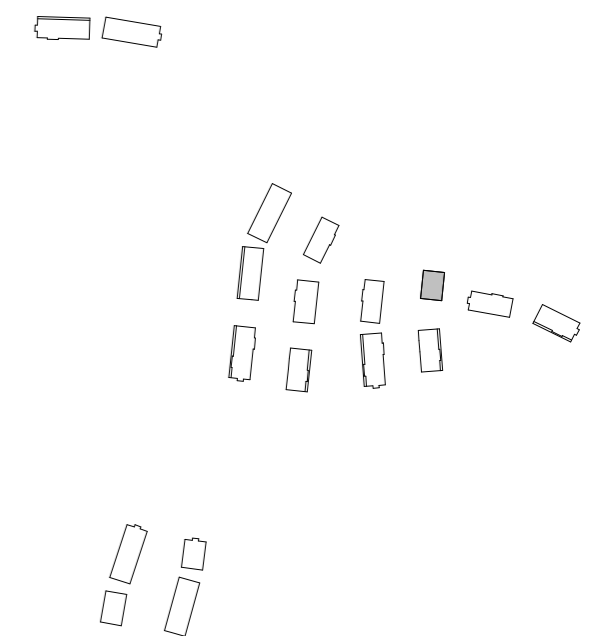

* = doorvalveilig glas




project
71 won.Purmerend - Kwadijkerpark 2A1
omschrijving
Blok 19
geveloverzicht
Future Living woning

getekend
MHe
status
definitief
project nr
WN20693 (9642)
tekening nr
V-Blok19-01
schaal
1:100
datum
24-11-2023
wijz.




voorgevel - blok 31

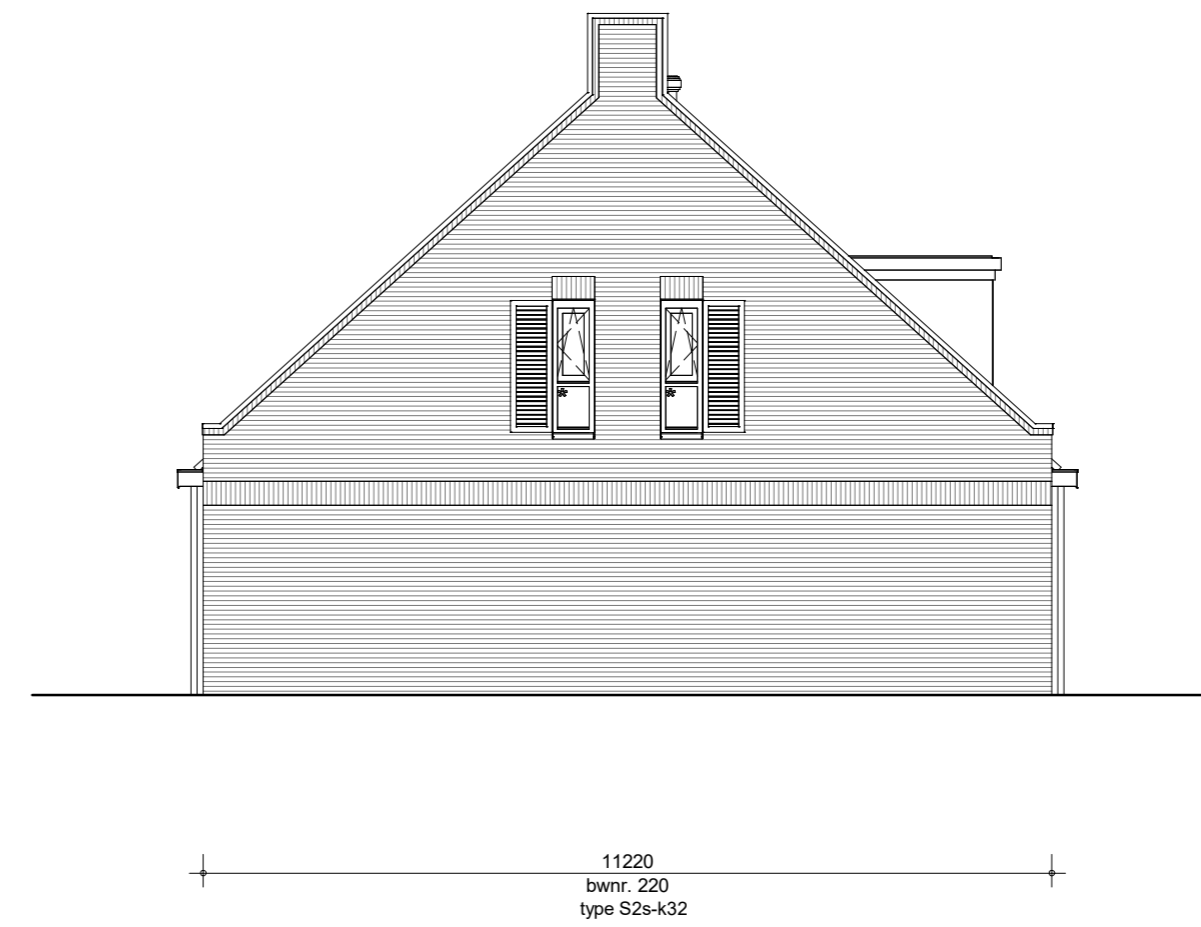

zijgevel rechts - blok 31


Getekend is de mogelijke situering van de optionele pv-panelen.
 Het aantal pv-panelen wordt bepaald aan de hand van de benodigde totaal Wp
 (inclusief gekozen opties) uit de berekening conform de standaard eisen uit het
 bouwbesluit.

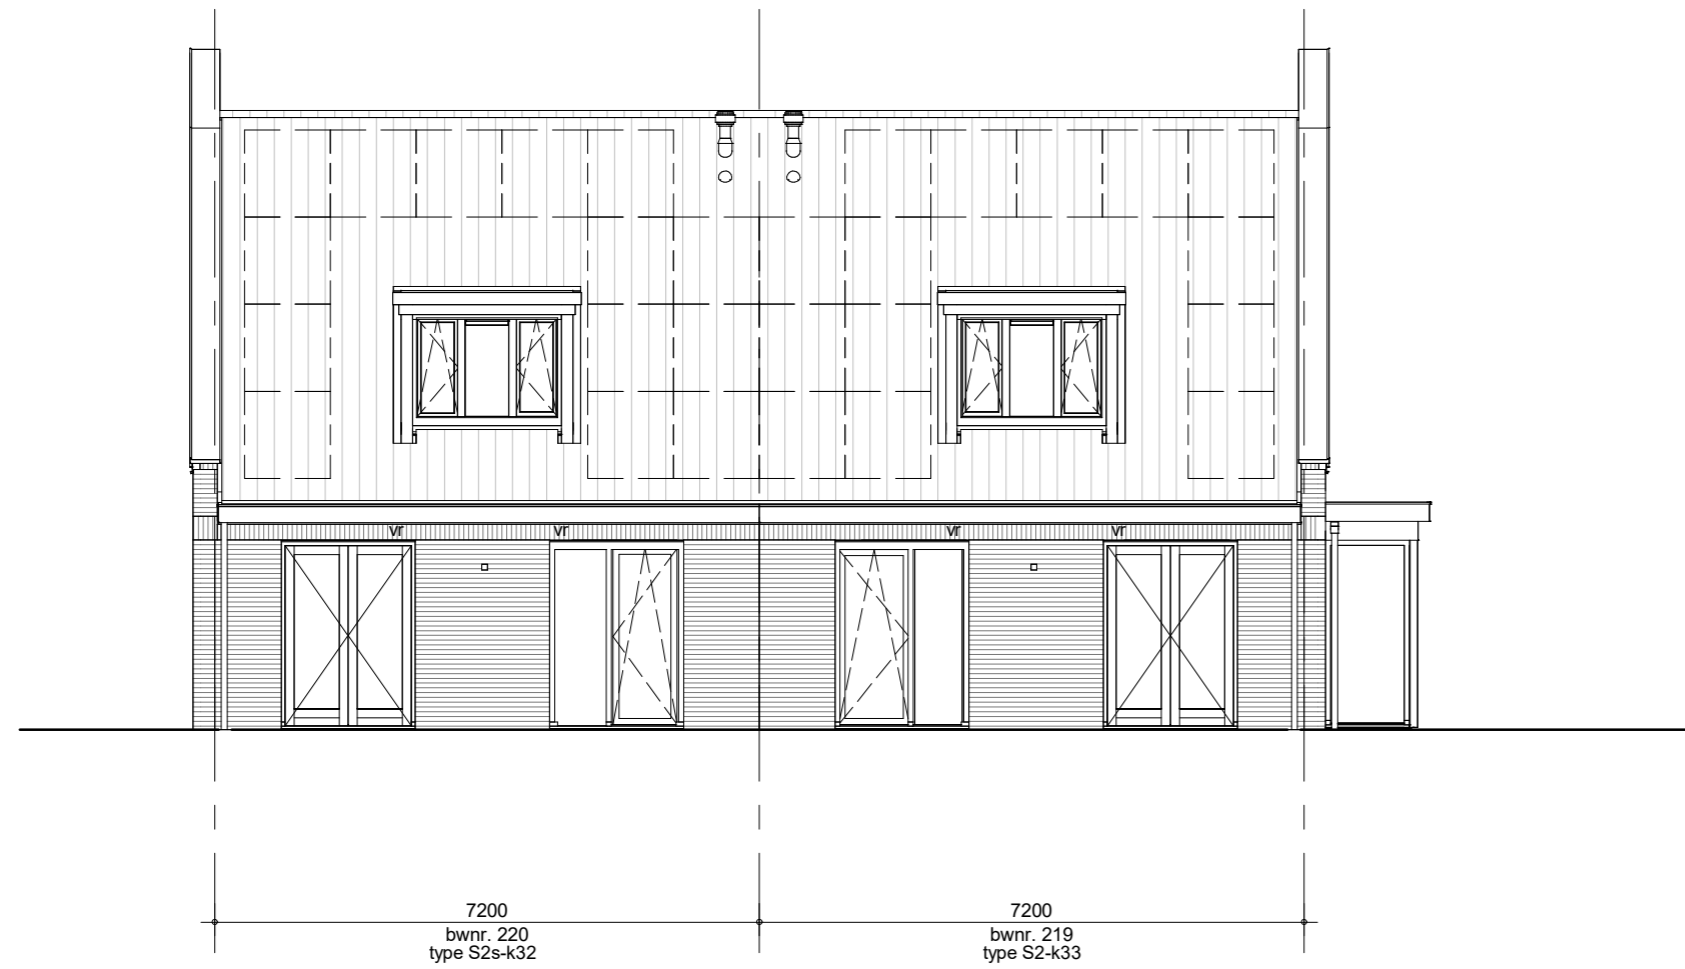

achtergevel - blok 31



zijgevel links - blok 31

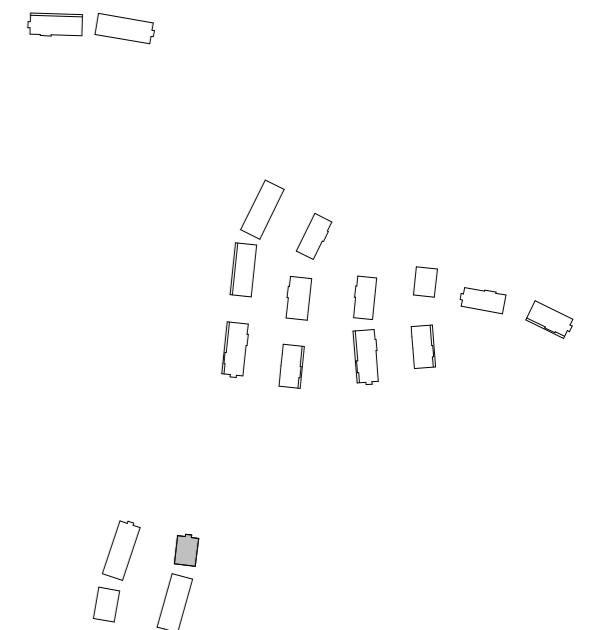


* = doorvalveilig glas



project
 71 won.Purmerend - Kwadijkerpark 2A1
 omschrijving
 Blok 31
 geveloverzicht
 Future Living woning

getekend
 MHe
 status
 definitief
 project nr
 WN20693 (9642)
 tekening nr
V-Blok31-01
 schaal
 1:100
 datum
 24-11-2023
 wijz.

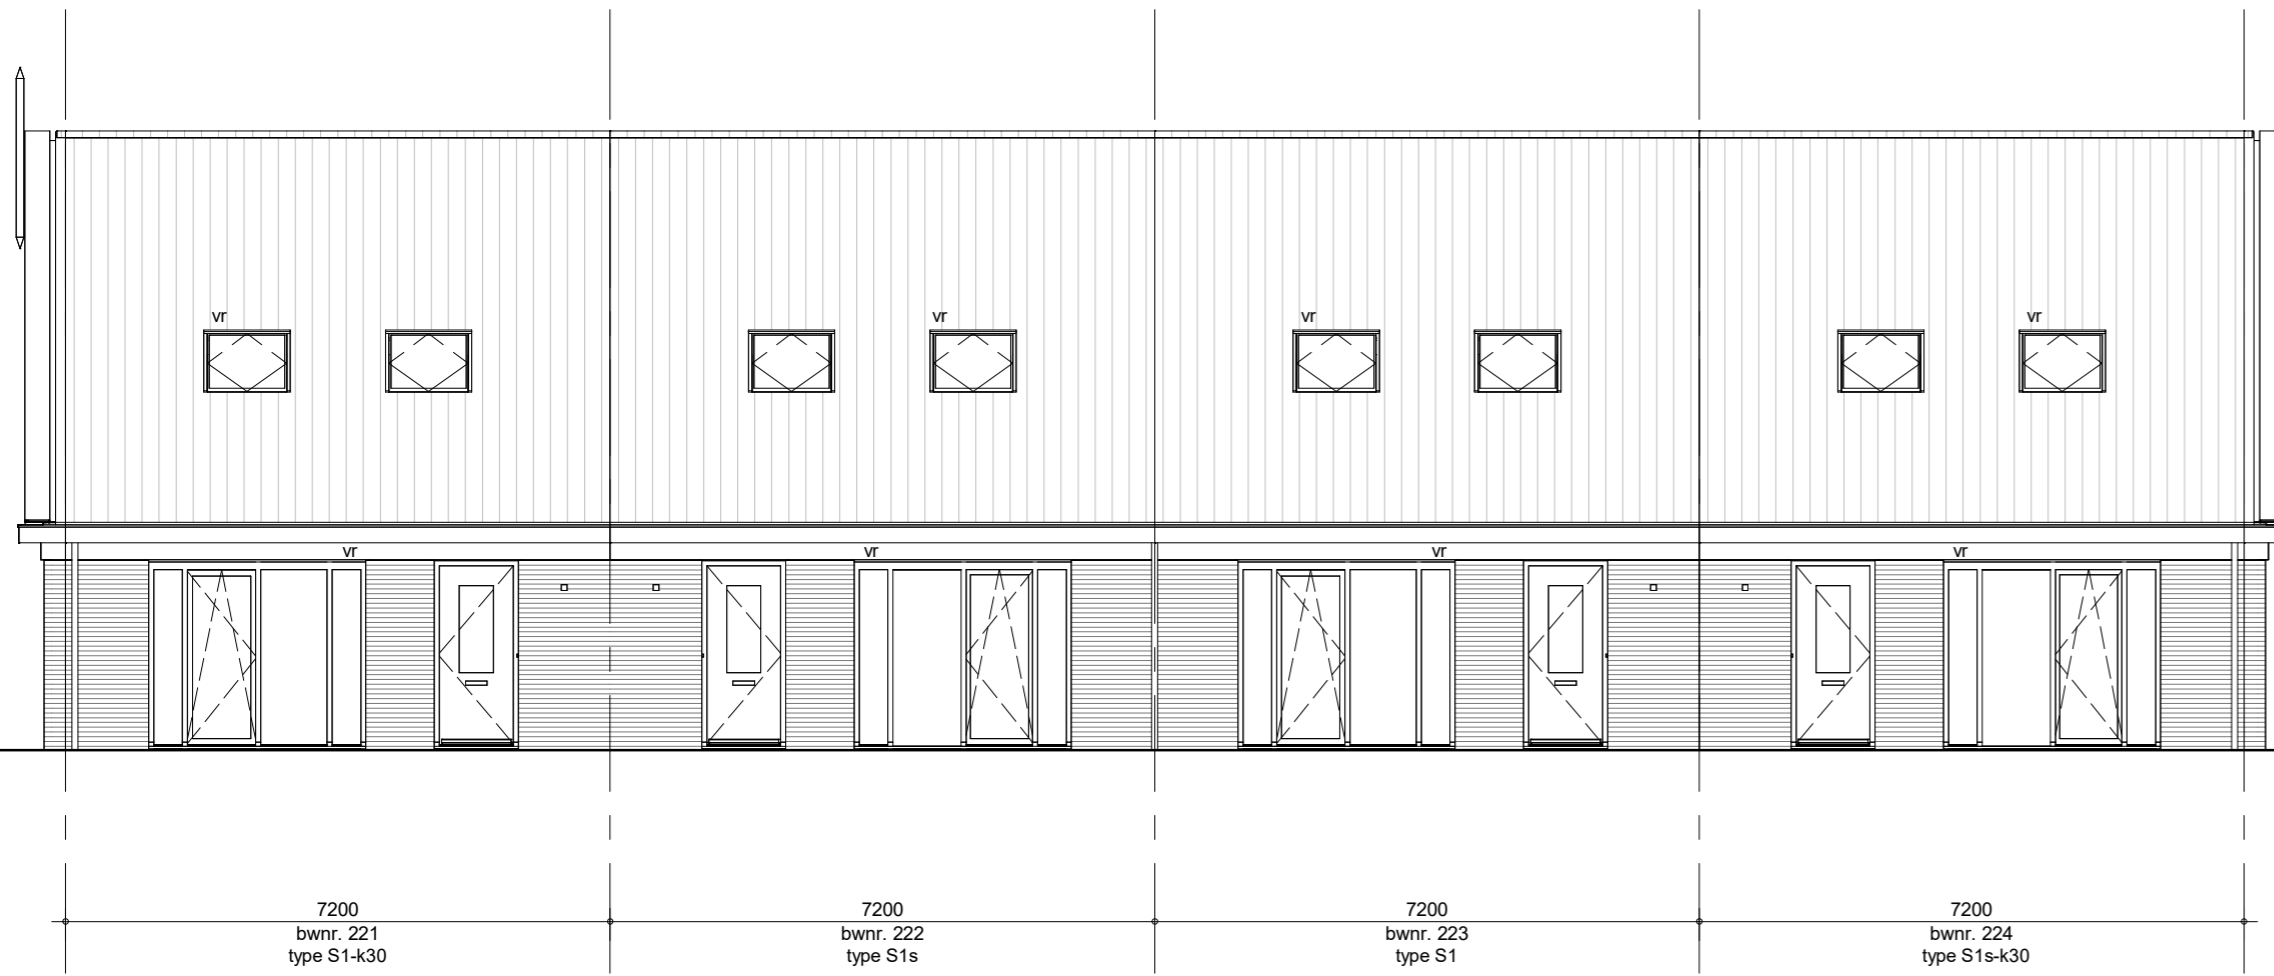


voorgevel - blok 32


Getekend is de mogelijke situering van de optionele pv-panelen.
 Het aantal pv-panelen wordt bepaald aan de hand van de benodigde totaal Wp
 (inclusief gekozen opties) uit de berekening conform de standaard eisen uit het
 bouwbesluit.





achtergevel - blok 32

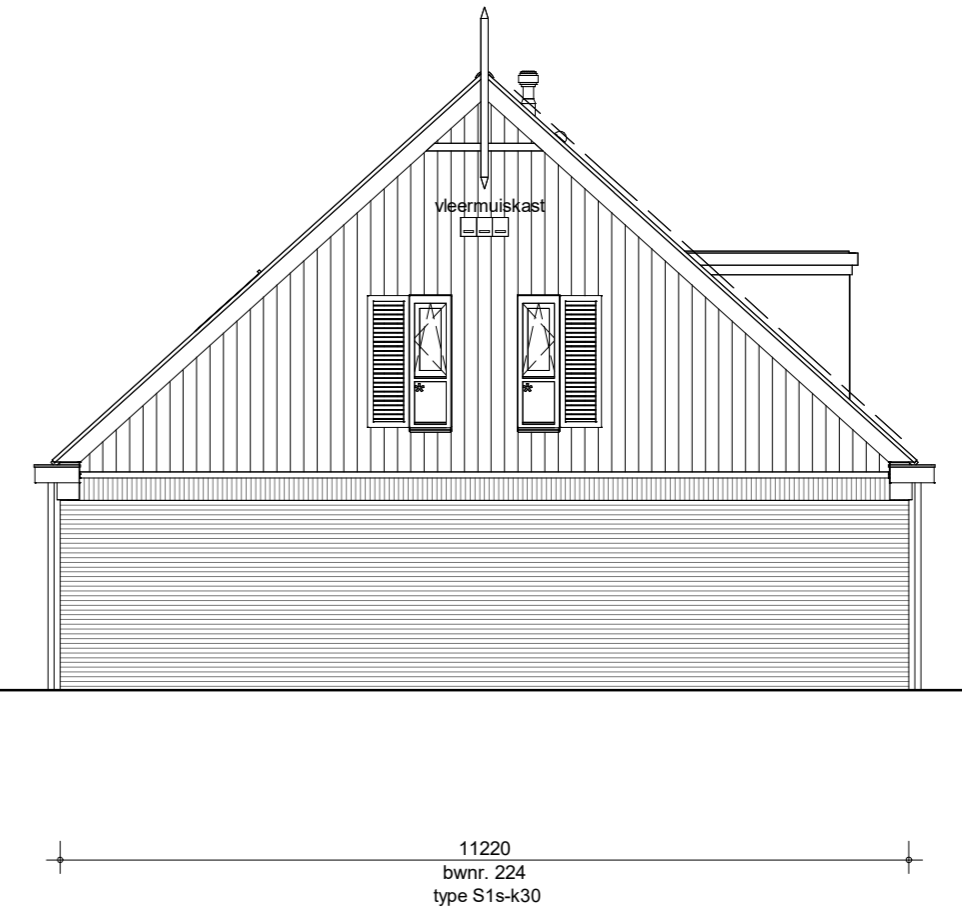

zijgevel rechts - blok 32

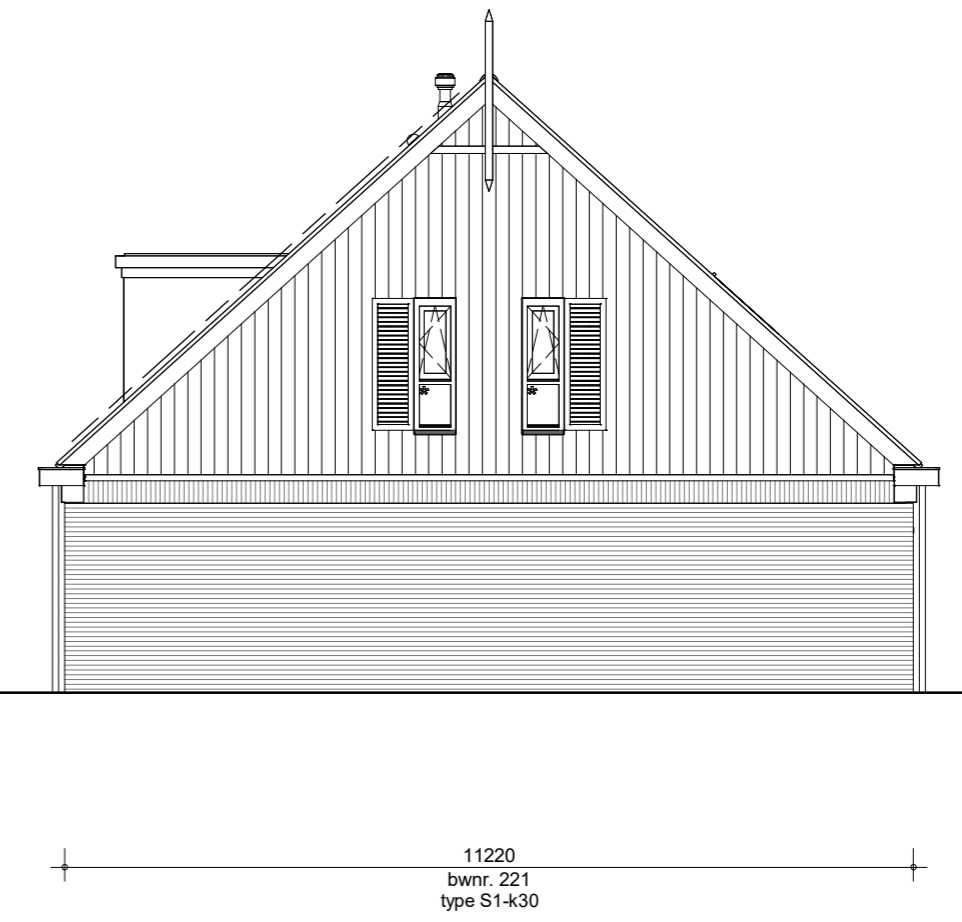

zijgevel links - blok 32

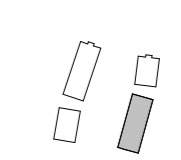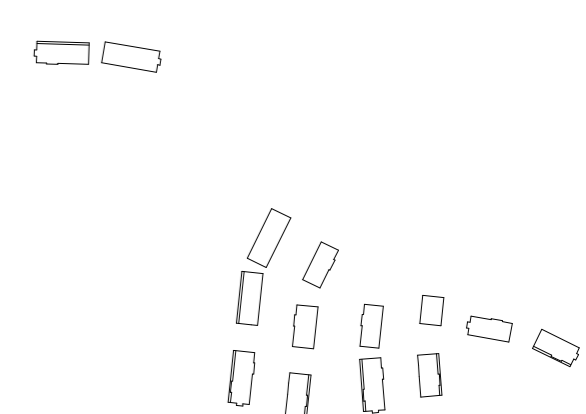


* = doorveilig glas



project
 71 won.Purmerend - Kwadijkerpark 2A1
 omschrijving
 Blok 32
 geveloverzicht
 Future Living woning

getekend
 MHe
 status
 definitief
 project nr
 WN20693 (9642)
 tekening nr
 V-Blok32-01
 schaal
 1:100
 datum
 24-11-2023
 wijz.

Getekend is de mogelijke situering van de optionele pv-panelen.
 Het aantal pv-panelen wordt bepaald aan de hand van de benodigde totaal Wp
 (inclusief gekozen opties) uit de berekening conform de standaard eisen uit het
 bouwbesluit.

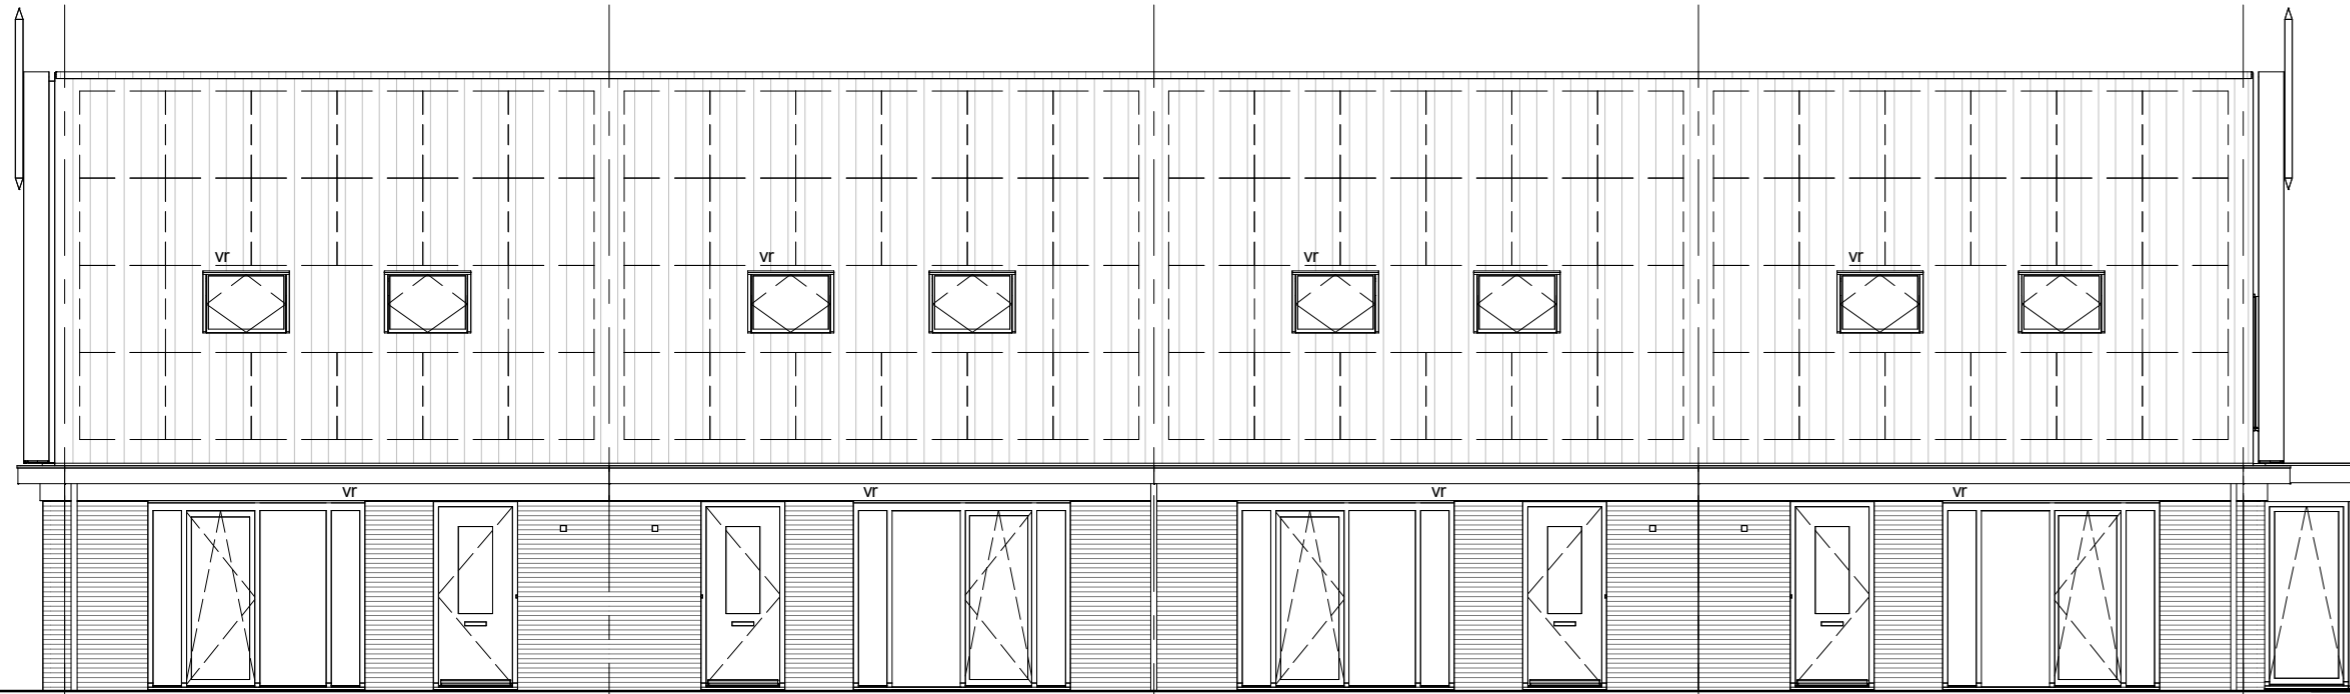

7200
 bwnr. 228
 type S1-k30

7200
 bwnr. 229
 type S1s

7200
 bwnr. 230
 type S1

7200
 bwnr. 231
 type S1s-k31

voorgevel - blok 34



11220
 bwnr. 231
 type S1s-k31

zijgevel rechts - blok 34




7200
 bwnr. 231
 type S1s-k31

7200
 bwnr. 230
 type S1

7200
 bwnr. 229
 type S1s



7200
 bwnr. 228
 type S1-k30

achtergevel - blok 34

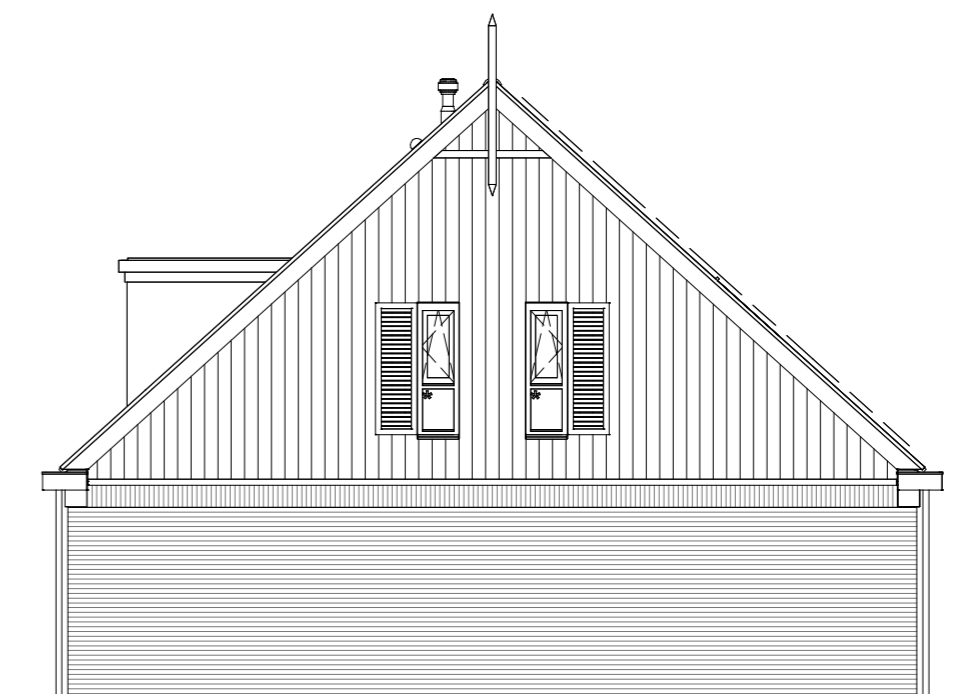

11220
 bwnr. 228
 type S1-k30

zijgevel links blok 34

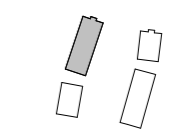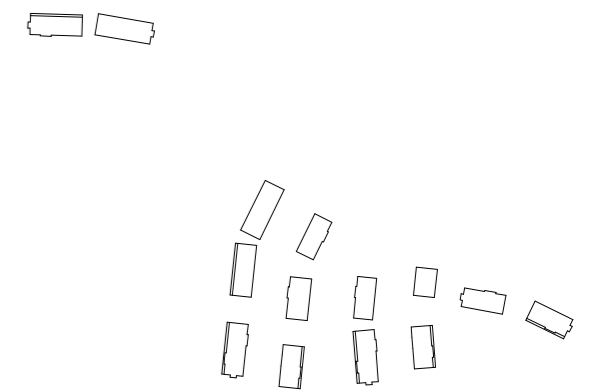

* = doorvalveilig glas



project
 71 won.Purmerend - Kwadijkerpark 2A1
 omschrijving
 Blok 34
 geveloverzicht
 Future Living woning

getekend
 MHe
 status
 definitief
 project nr
 WN20693 (9642)
 tekening nr
V-Blok34-01
 schaal
 1:100
 datum
 24-11-2023
 wijz.