







 


Renvooi:

Algemeen:

hwa hemelwaterafvoer
no noodoverstort

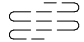

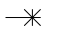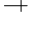Installaties:

-  vermoedelijk plaats en afmeting radiator
-  verdeler vloerverwarming
-  ruimte voorzien van vloerverwarming
-  mechanische afzuigpunt (plafond)
-  mechanische toevoerpunt (plafond)
-  douche
-  kraan
-  MV box
-  omvormer tbv zonnepanelen


Elektra:

-  rookmelder (plafond)
-  aansluitpunt vaatwasser
-  aansluitpunt UTP-RJ45
-  thermostaat
-  drukknop deurbel
-  zoemer deurbel
-  plafondlichtpunt
-  wandlichtpunt
-  wandlichtpunt met armatuur
-  wandlichtpunt met armatuur op schemerschakelaar
-  schakelaar
-  serieschakelaar
-  wisselchakelaar
-  wandcontactdoos enkel
-  wandcontactdoos dubbel
-  wandcontactdoos kooktoestel
-  wandcontactdoos afzuigkap
-  wandcontactdoos mechanische ventilatie
-  wandcontactdoos omvormer
-  meterkast
-  werkschakelaar tbv zonnepanelen








Wanden:

-  gipsblokken 7cm
-  gipsblokken ≥32dB, 7cm

Oppervlaktes:

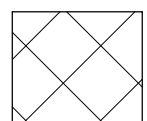-  onbepaalde ruimte t.g.v. daglichteis Bouwbesluit [krijtstreep]

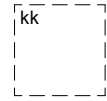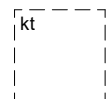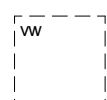
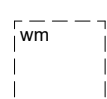
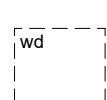
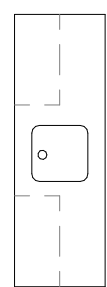


Overig:

-  kk opstelplaats koelkast
-  kt opstelplaats kooktoestel
-  ww opstelplaats vaatwasser
-  wm opstelplaats wasmachine
-  wd opstelplaats wasdroger
-  keukenblok
-  kruipluik



plaatsmogelijkheid
keukenblok

Draairichting ramen / deuren:

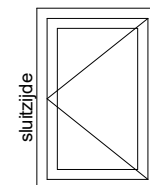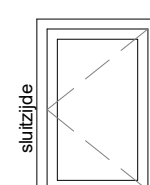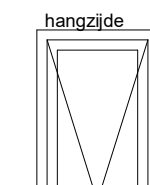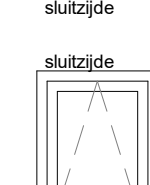


hangzijde = scharnierzijde

-  deur/draairaam [naar buiten]
-  deur/draairaam [naar binnen]
-  uitzetraam [naar buiten]
-  valraam [naar binnen]
-  draaikiepraam [naar binnen]
-  éénzijdig doorvalveilig glas

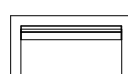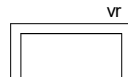Ventilatie:

-  ventilatierooster op het glas
-  verbogen ventilatierooster achter gevelbekleding

Deuren:

-  schuifrichting van schuifdeur
-  zelfsluitende deur
-  brandwerende deur

project

35 won. Purmerend - Kwadijkerpark 2A2

omschrijving

renvooi

getekend

THo

status

definitief.

project nr

WN20693 (9642)

tekening nr


V-Alg-001

schaal

datum

09-02-2024

wijz.

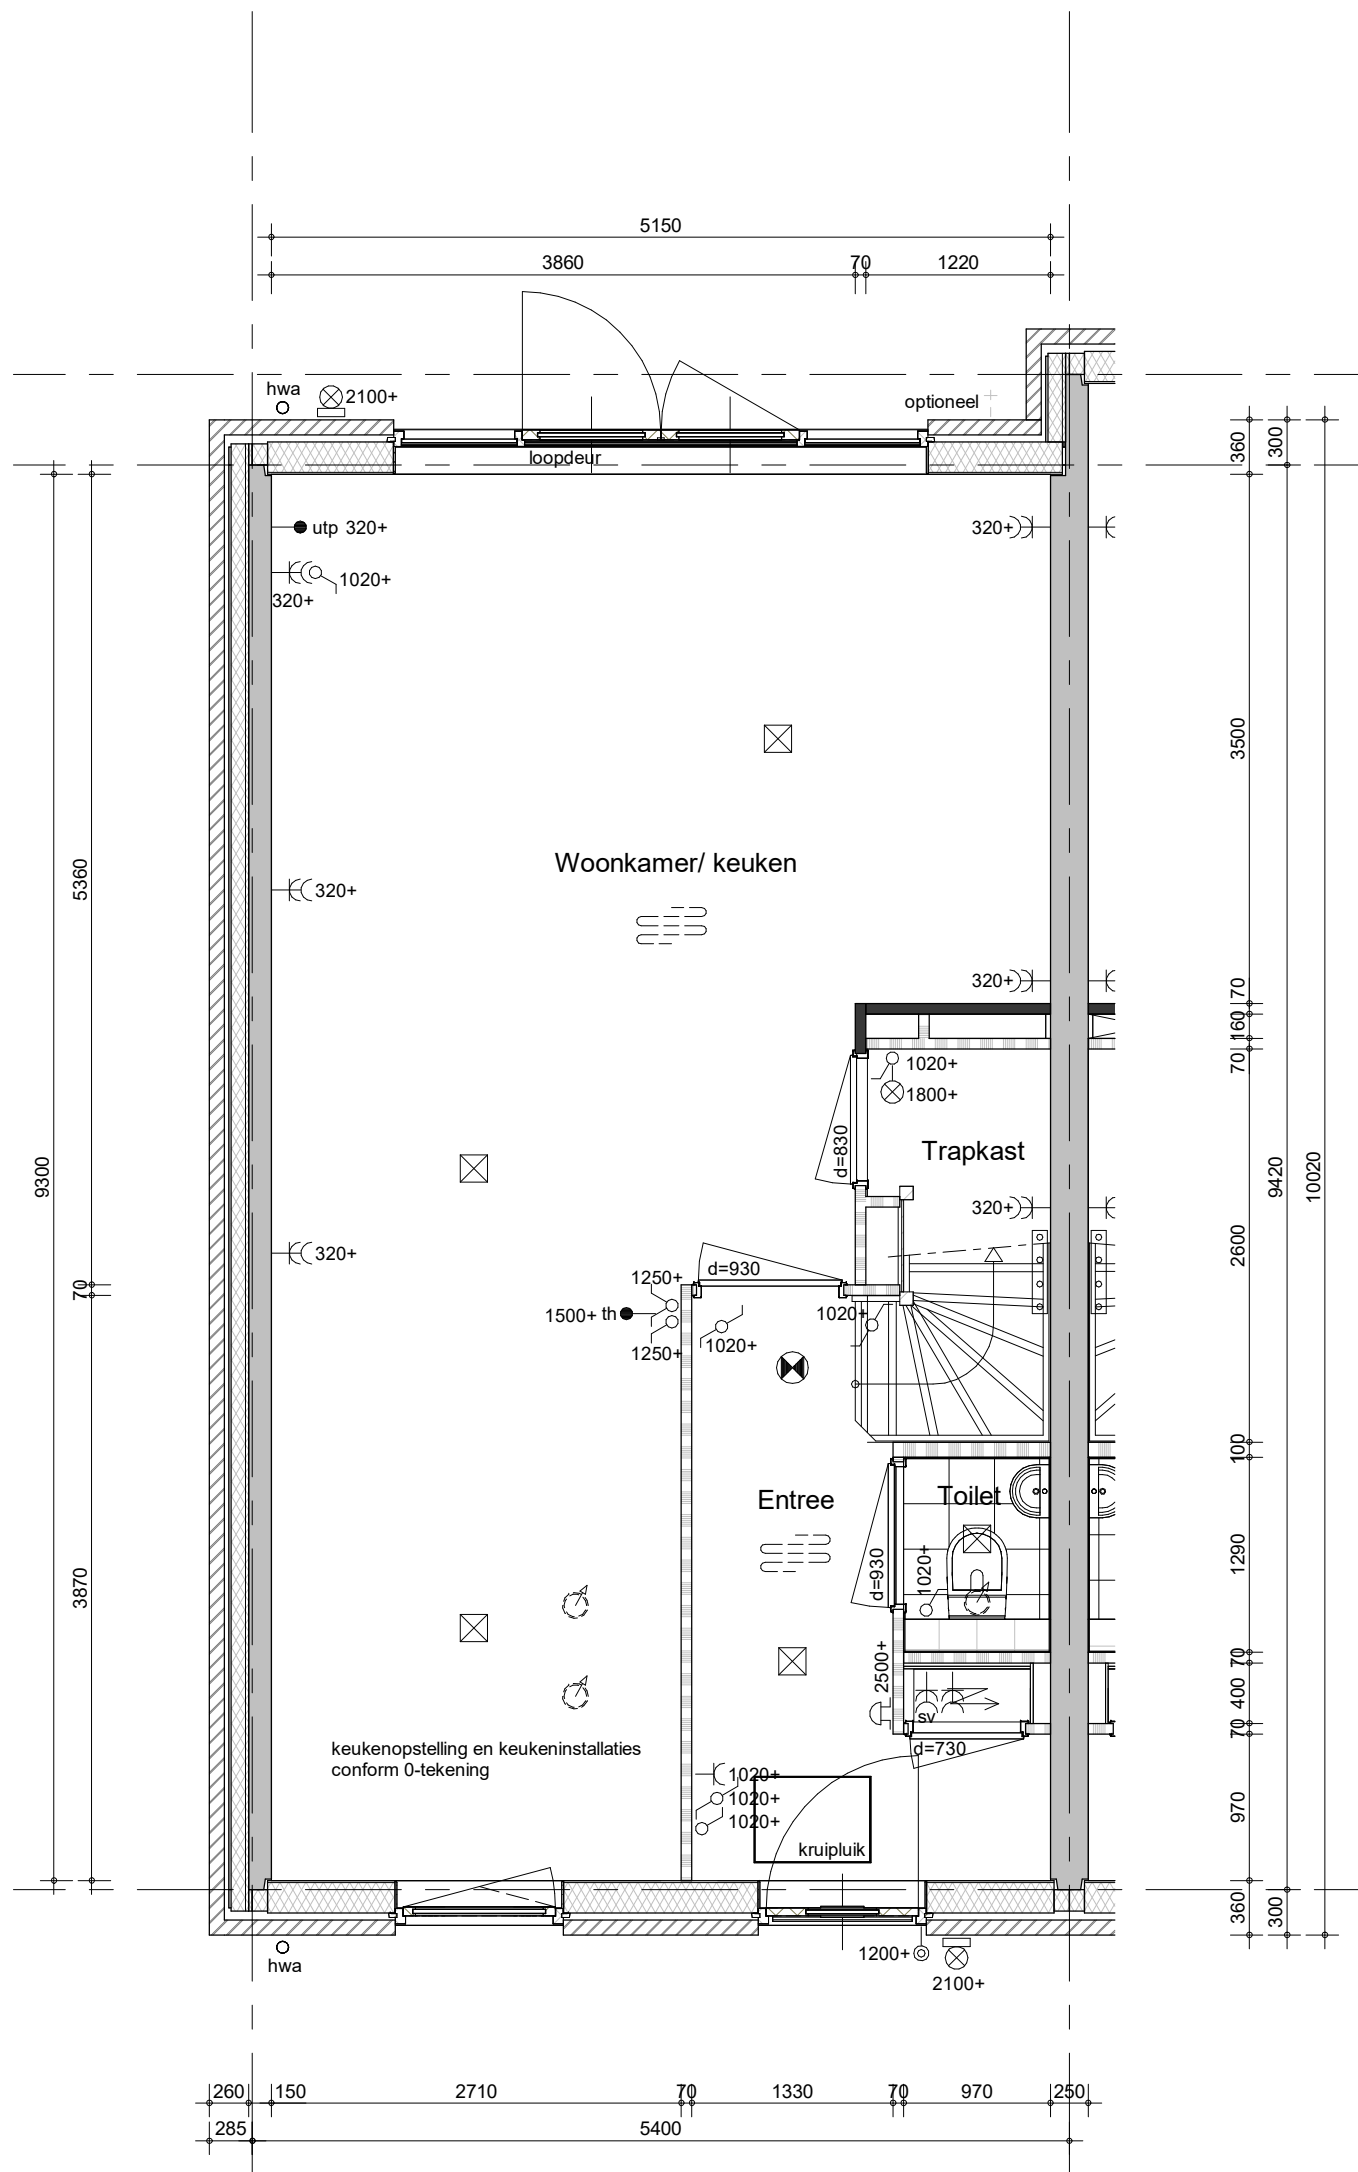

- Bestrating voor- en achtertuin zie situatietekening
- Positie hemelwaterafvoeren conform geveltekeningen

Type Laurierwilg 1

Bouwnummer 193 (als getekend)



project

35 won. Purmerend - Kwadijkerpark 2A2

omschrijving

A10-k22
begane grond

getekend

THo

status

definitief.

project nr

tekening nr

schaal

1:50


datum

09-02-2024

wijz.

WN20693 (9642)

V-A10-k22-00

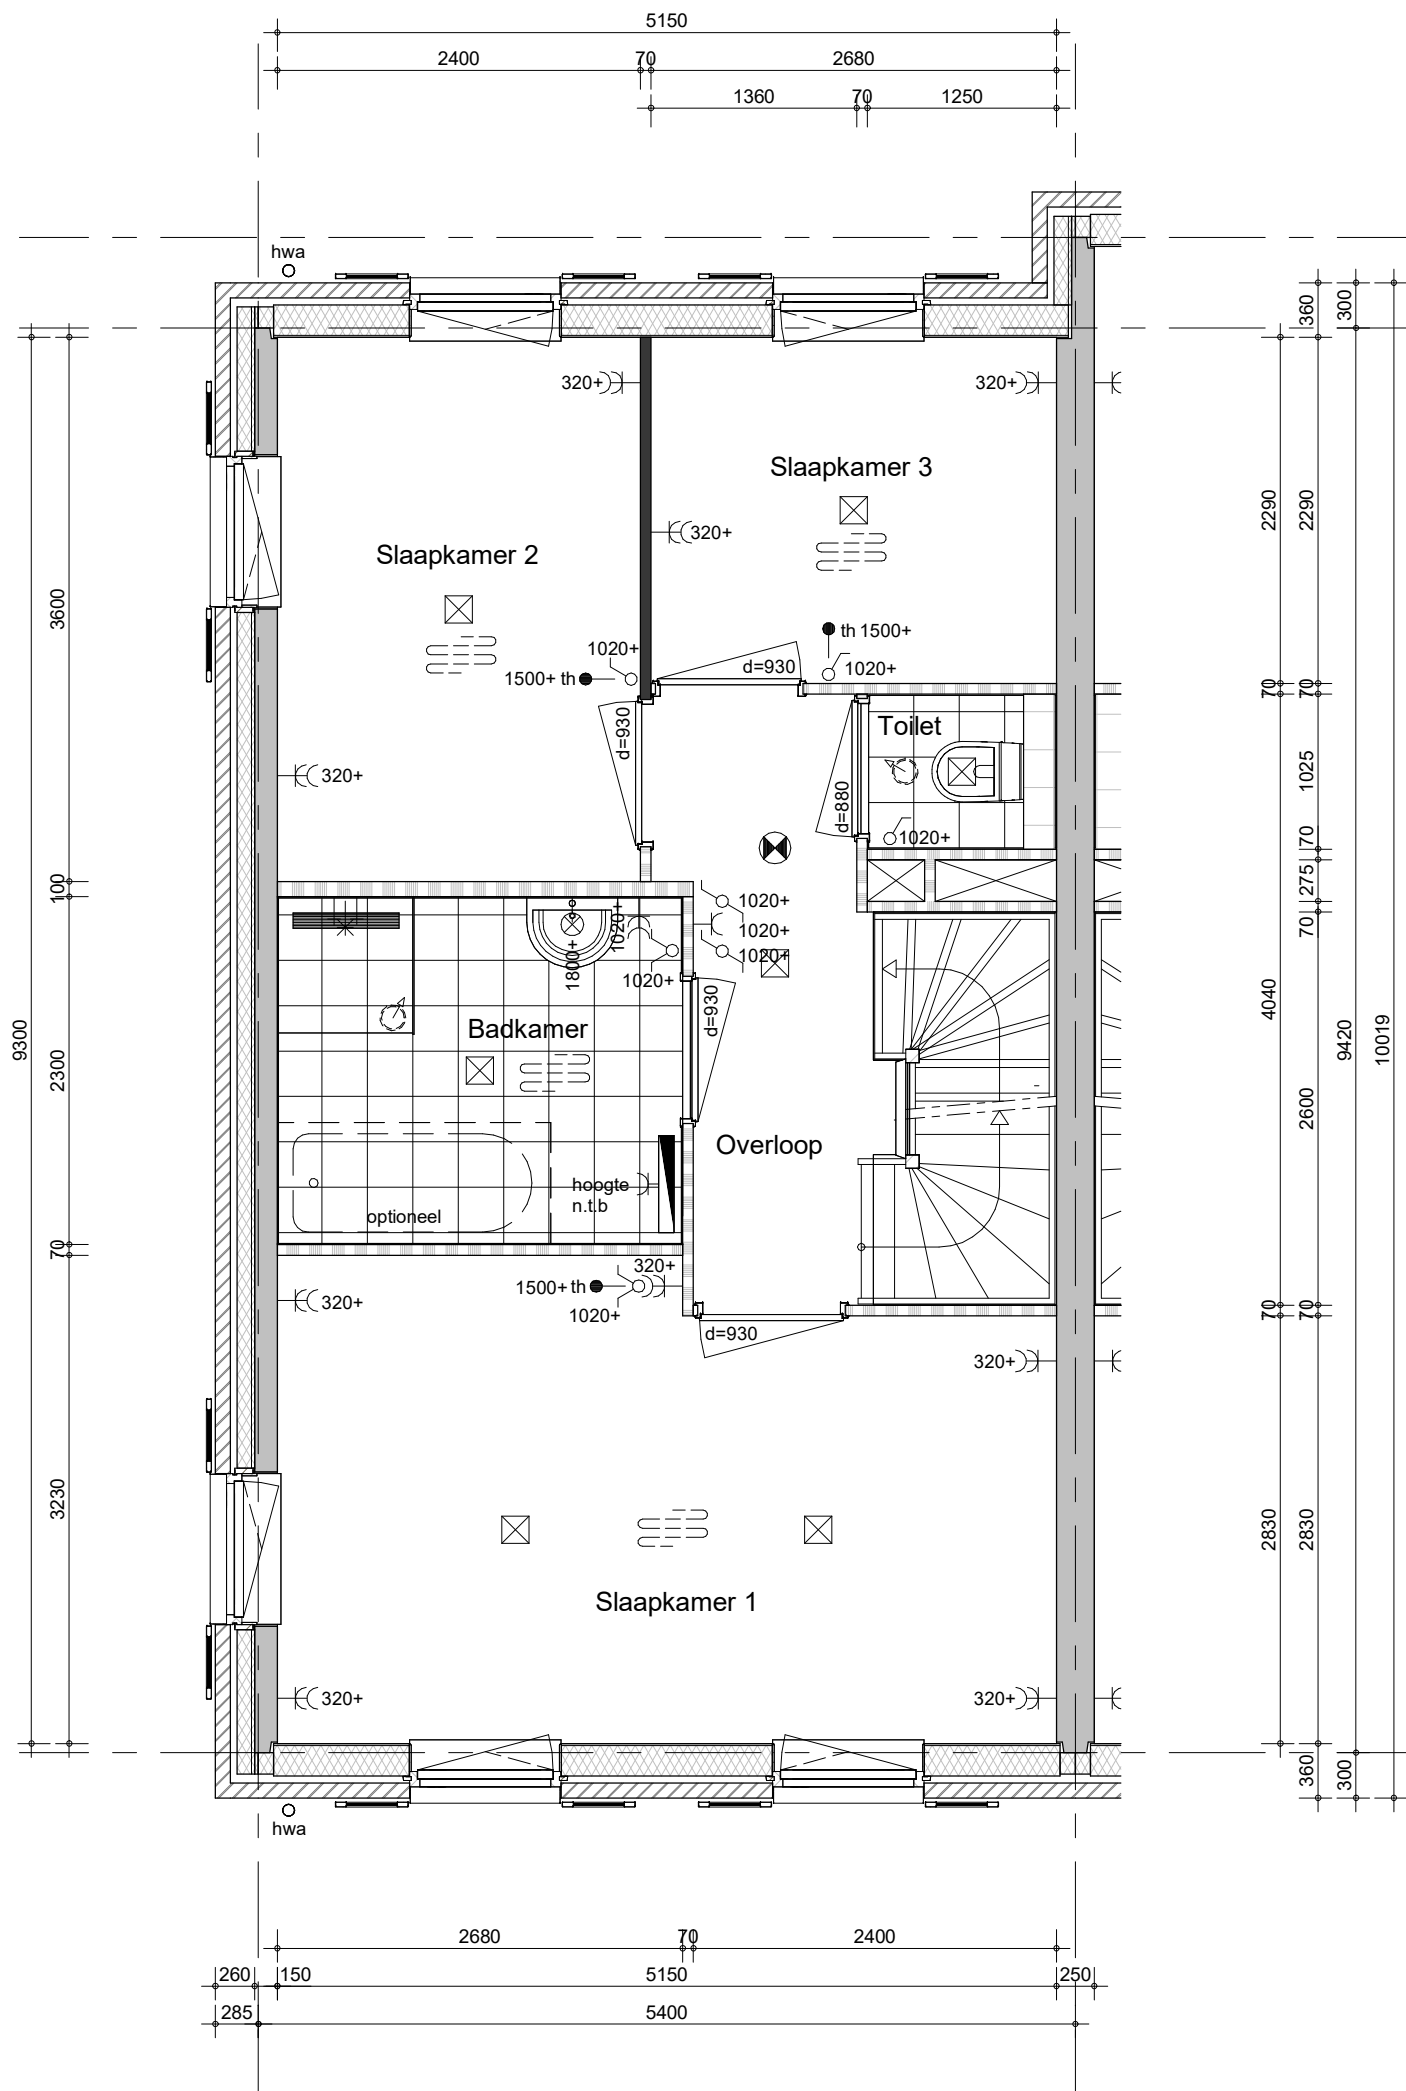

- Positie hemelwaterafvoeren conform geveltekeningen

Type Laurierwilg 1

Bouwnummer 193 (als getekend)




project
35 won. Purmerend - Kwadijkerpark 2A2
 omschrijving
A10-k22
eerste verdieping

getekend
 THo
 status
 definitief.
 project nr
 WN20693 (9642)
 tekening nr

schaal
 1:50
 datum
 09-02-2024
 wijz.

V-A10-k22-01

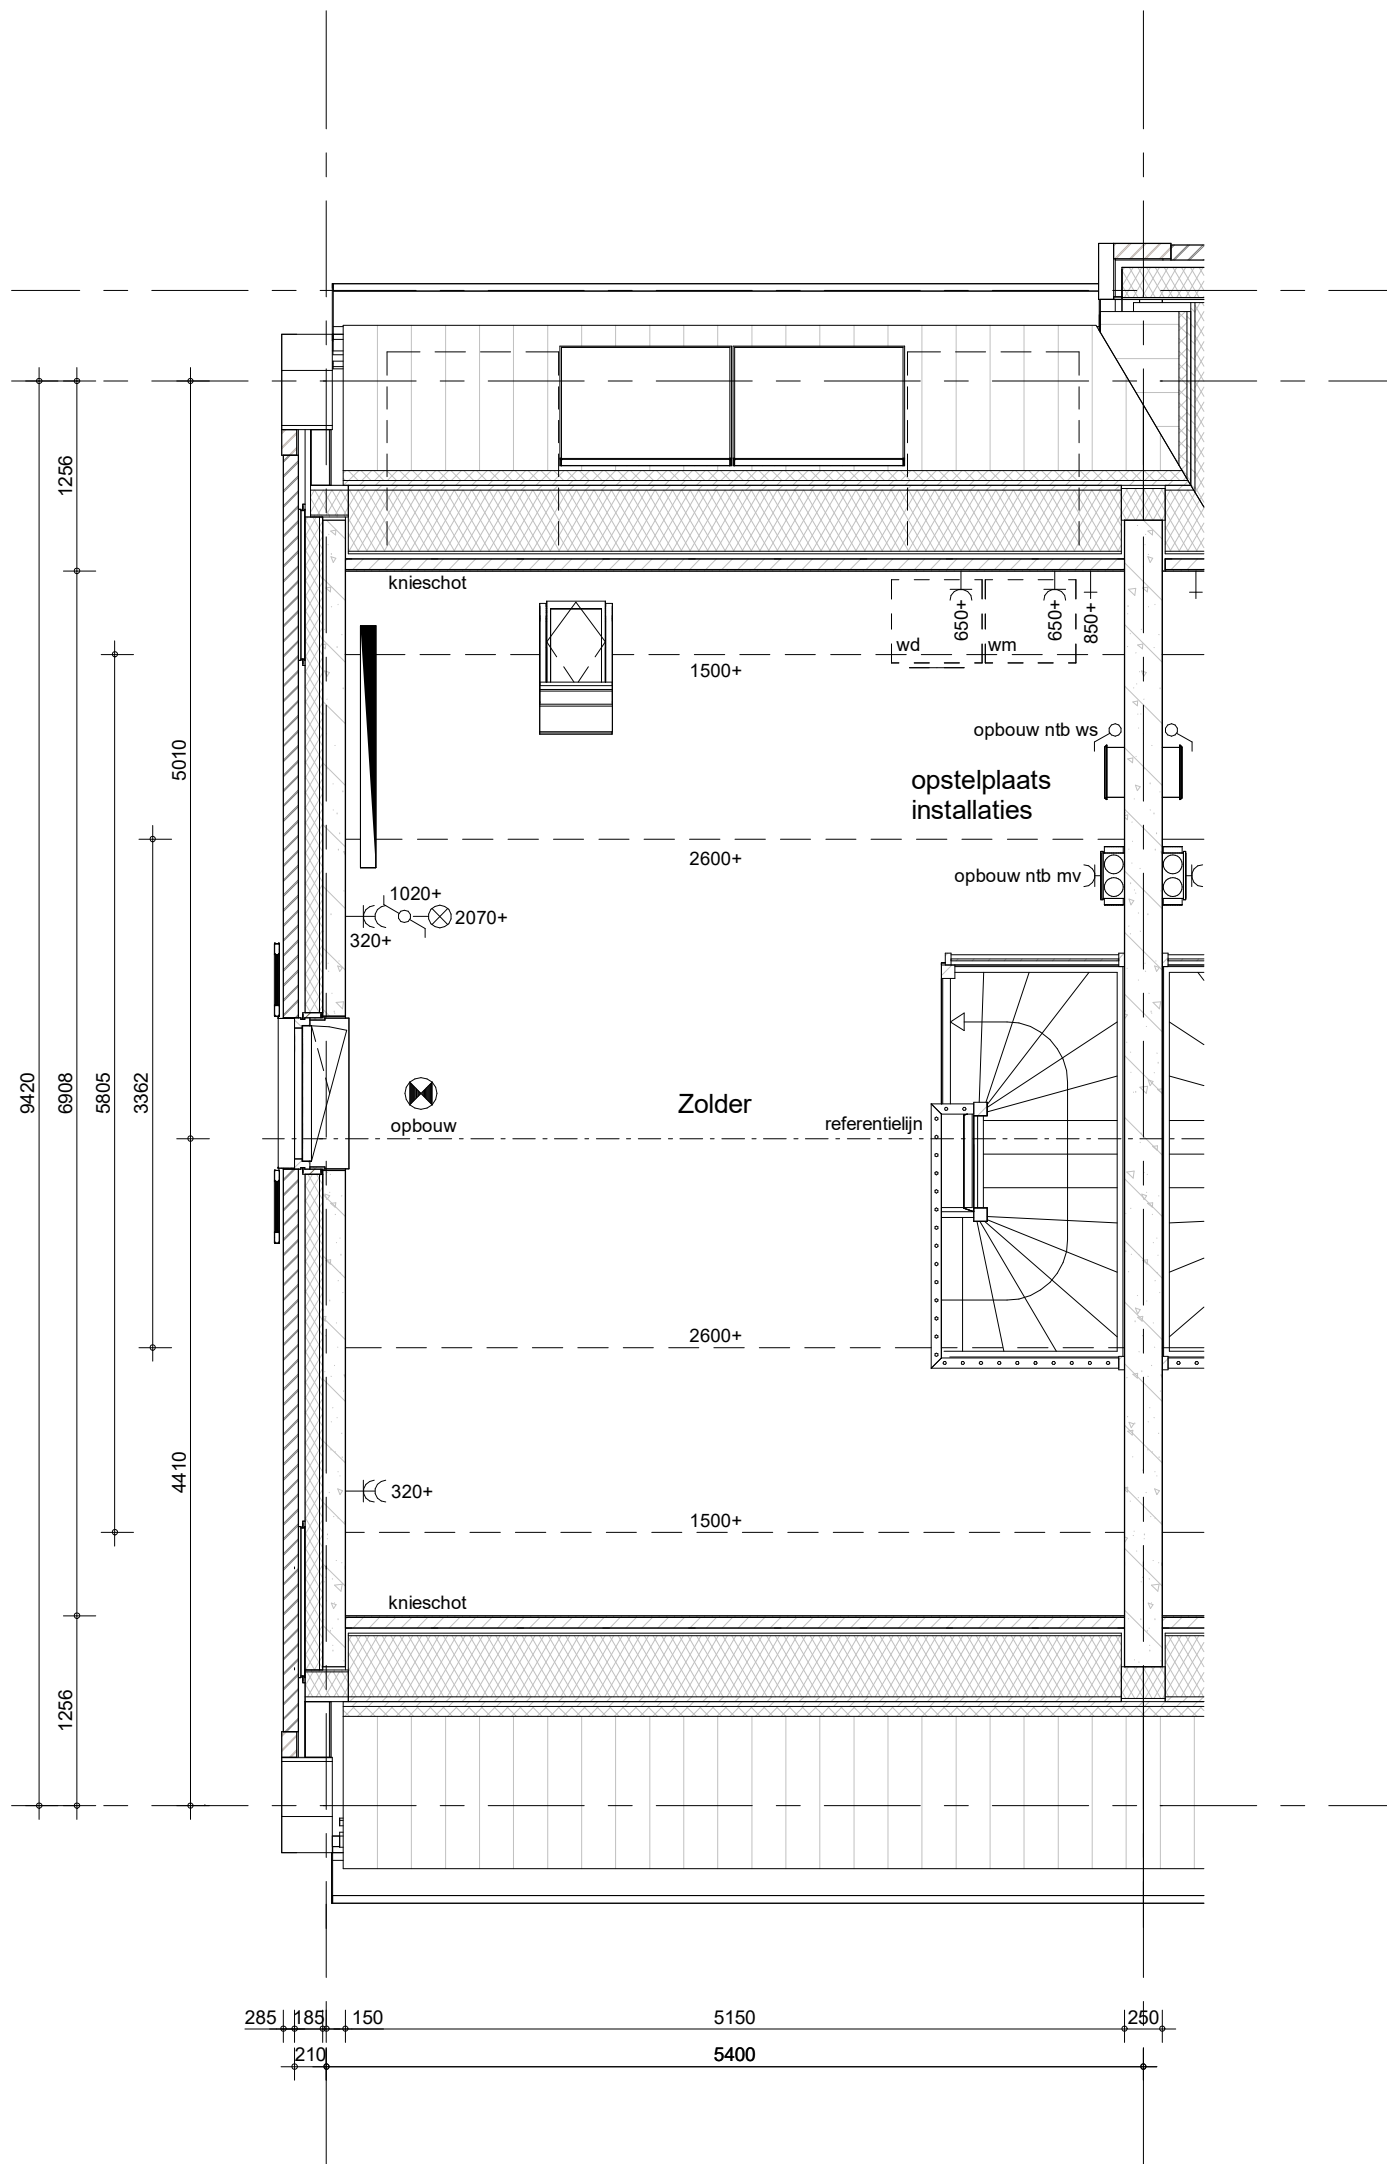

- Positie hemelwaterafvoeren conform geveltekeningen

Type Laurierwilg 1

Bouwnummer 193 (als getekend)



project

35 won. Purmerend - Kwadijkerpark 2A2

omschrijving

A10-k22
tweede verdieping

getekend

THo

status

definitief.

schaal

1:50

datum


09-02-2024

project nr

WN20693 (9642)

tekening nr

V-A10-k22-02

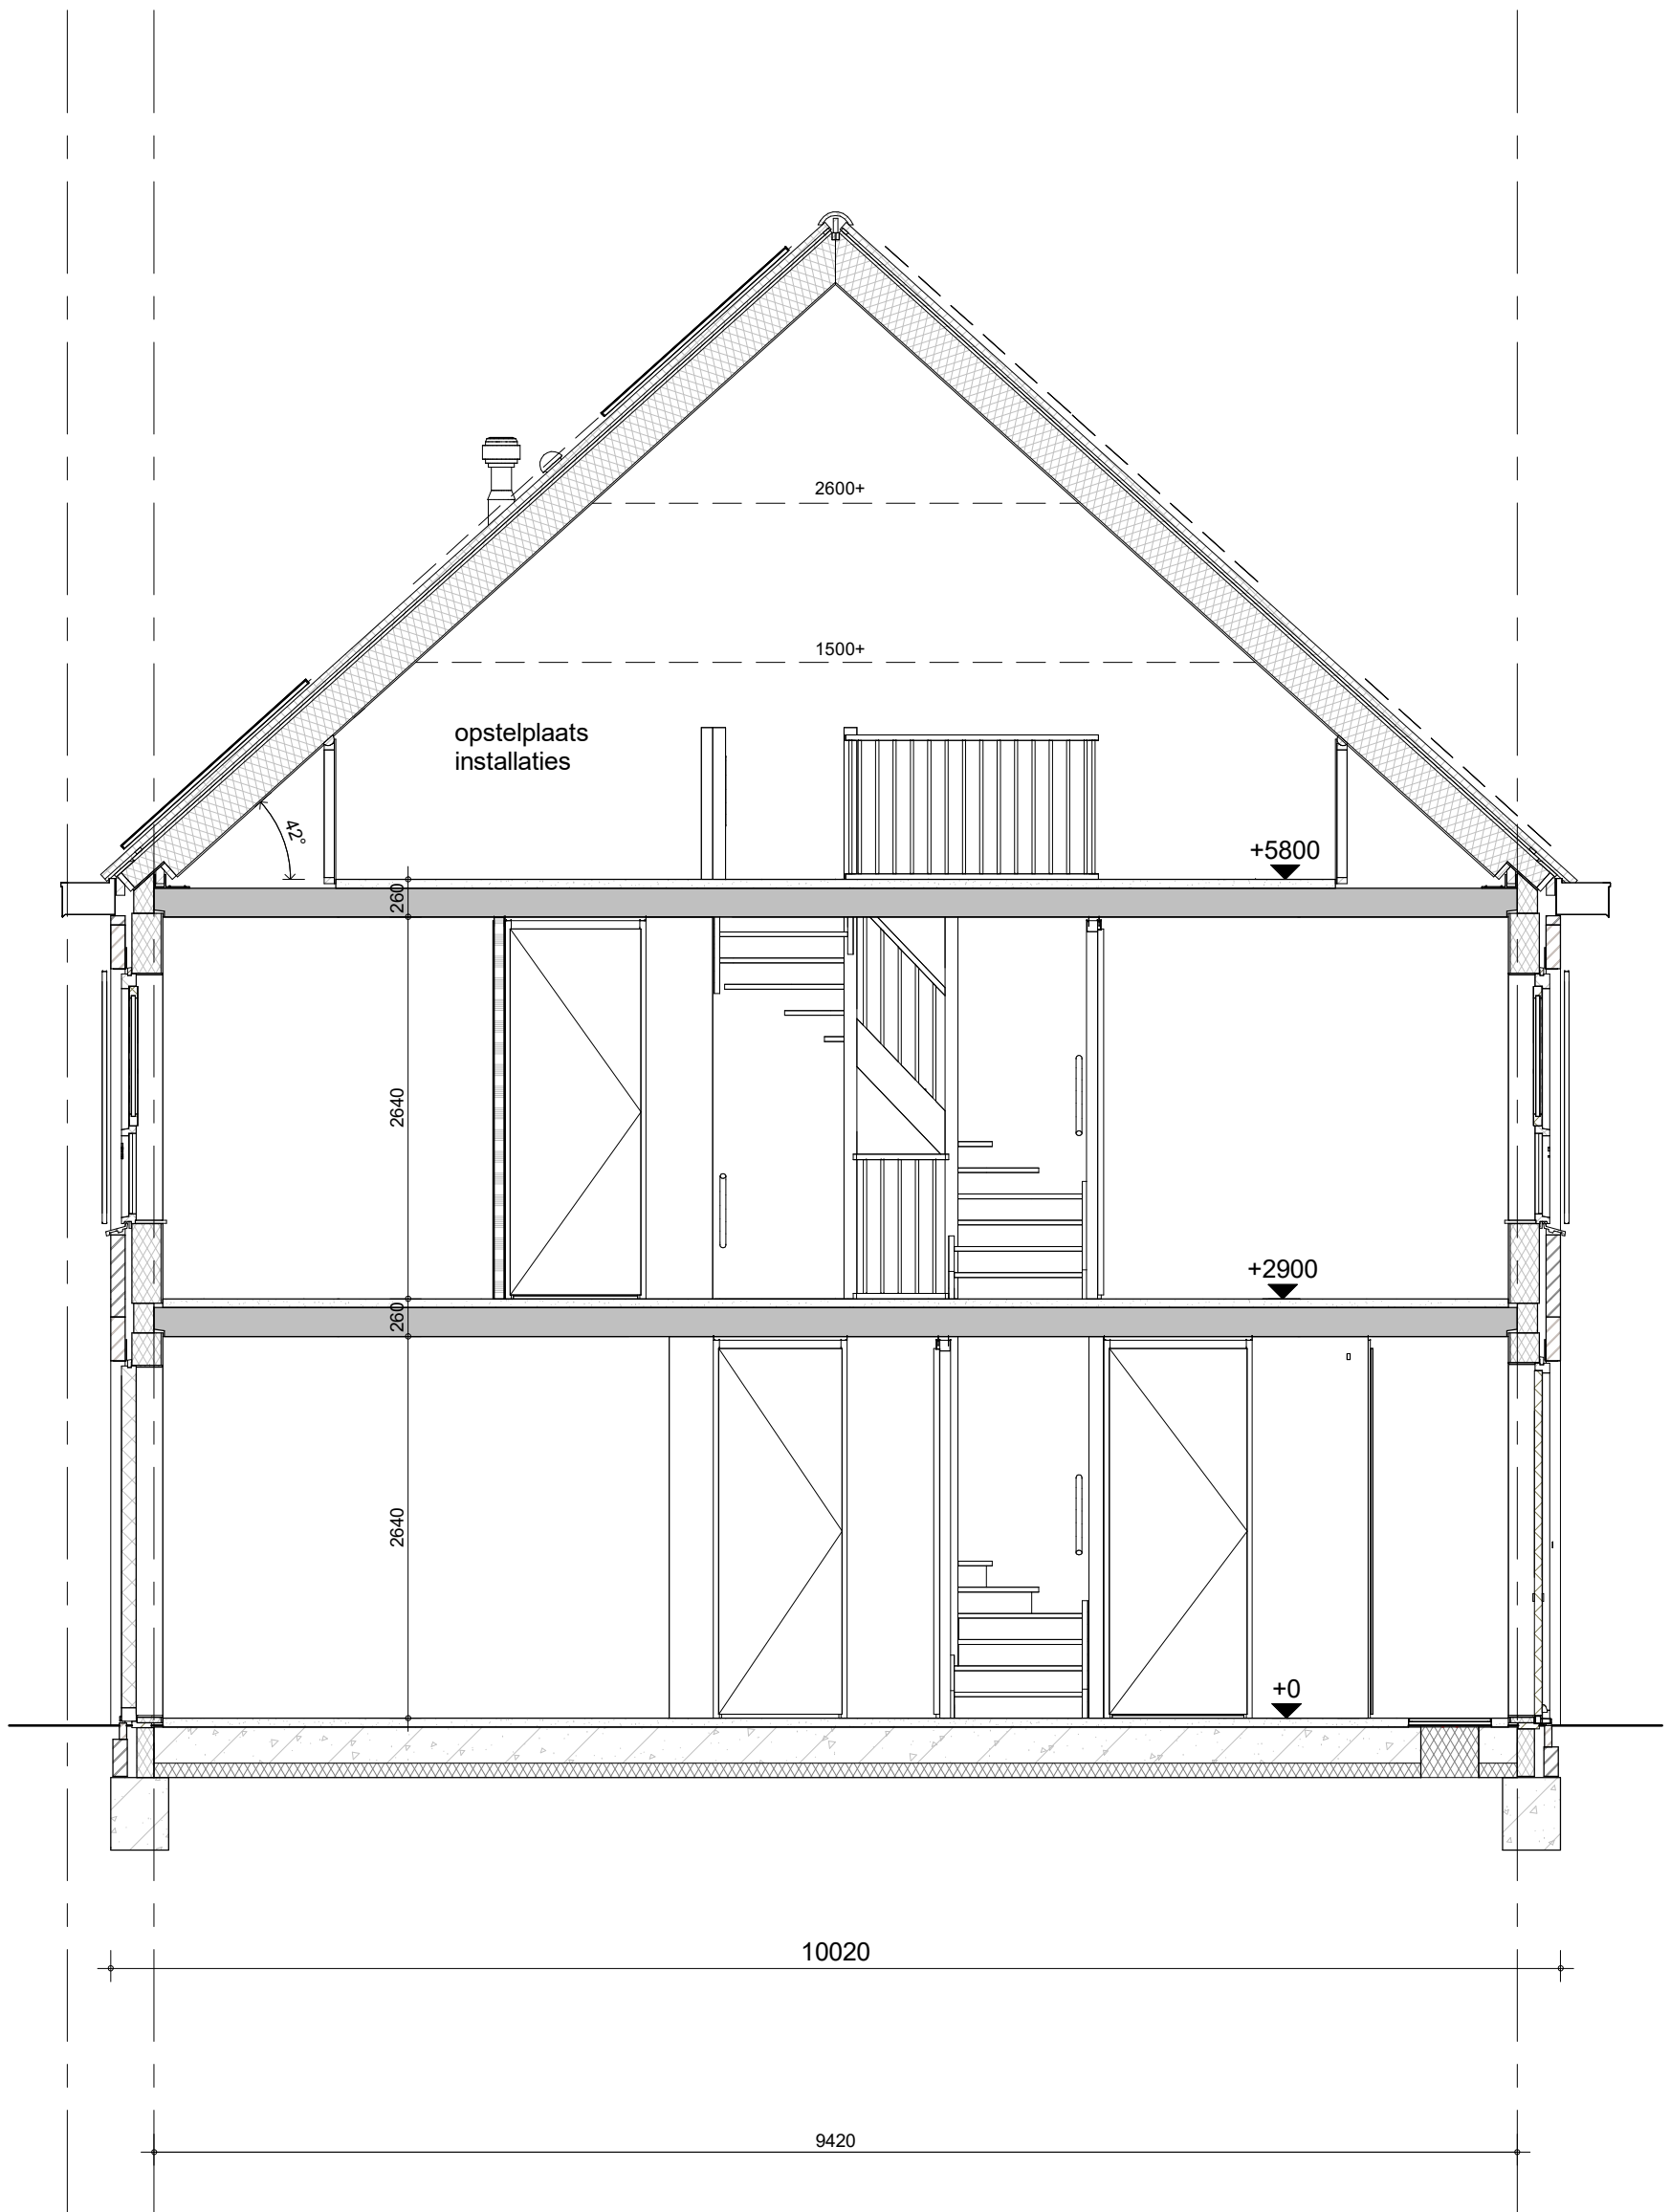


Type Laurierwilg 1

Bouwnummer 193 (als getekend)



project
35 won. Purmerend - Kwadijkerpark 2A2
 omschrijving
**A10-k22
 doorsnede**

getekend	schaal
THo	1:50
status	datum
definitief.	09-02-2024
project nr	wijz.
WN20693 (9642)	
tekening nr	
V-A10-k22-04	

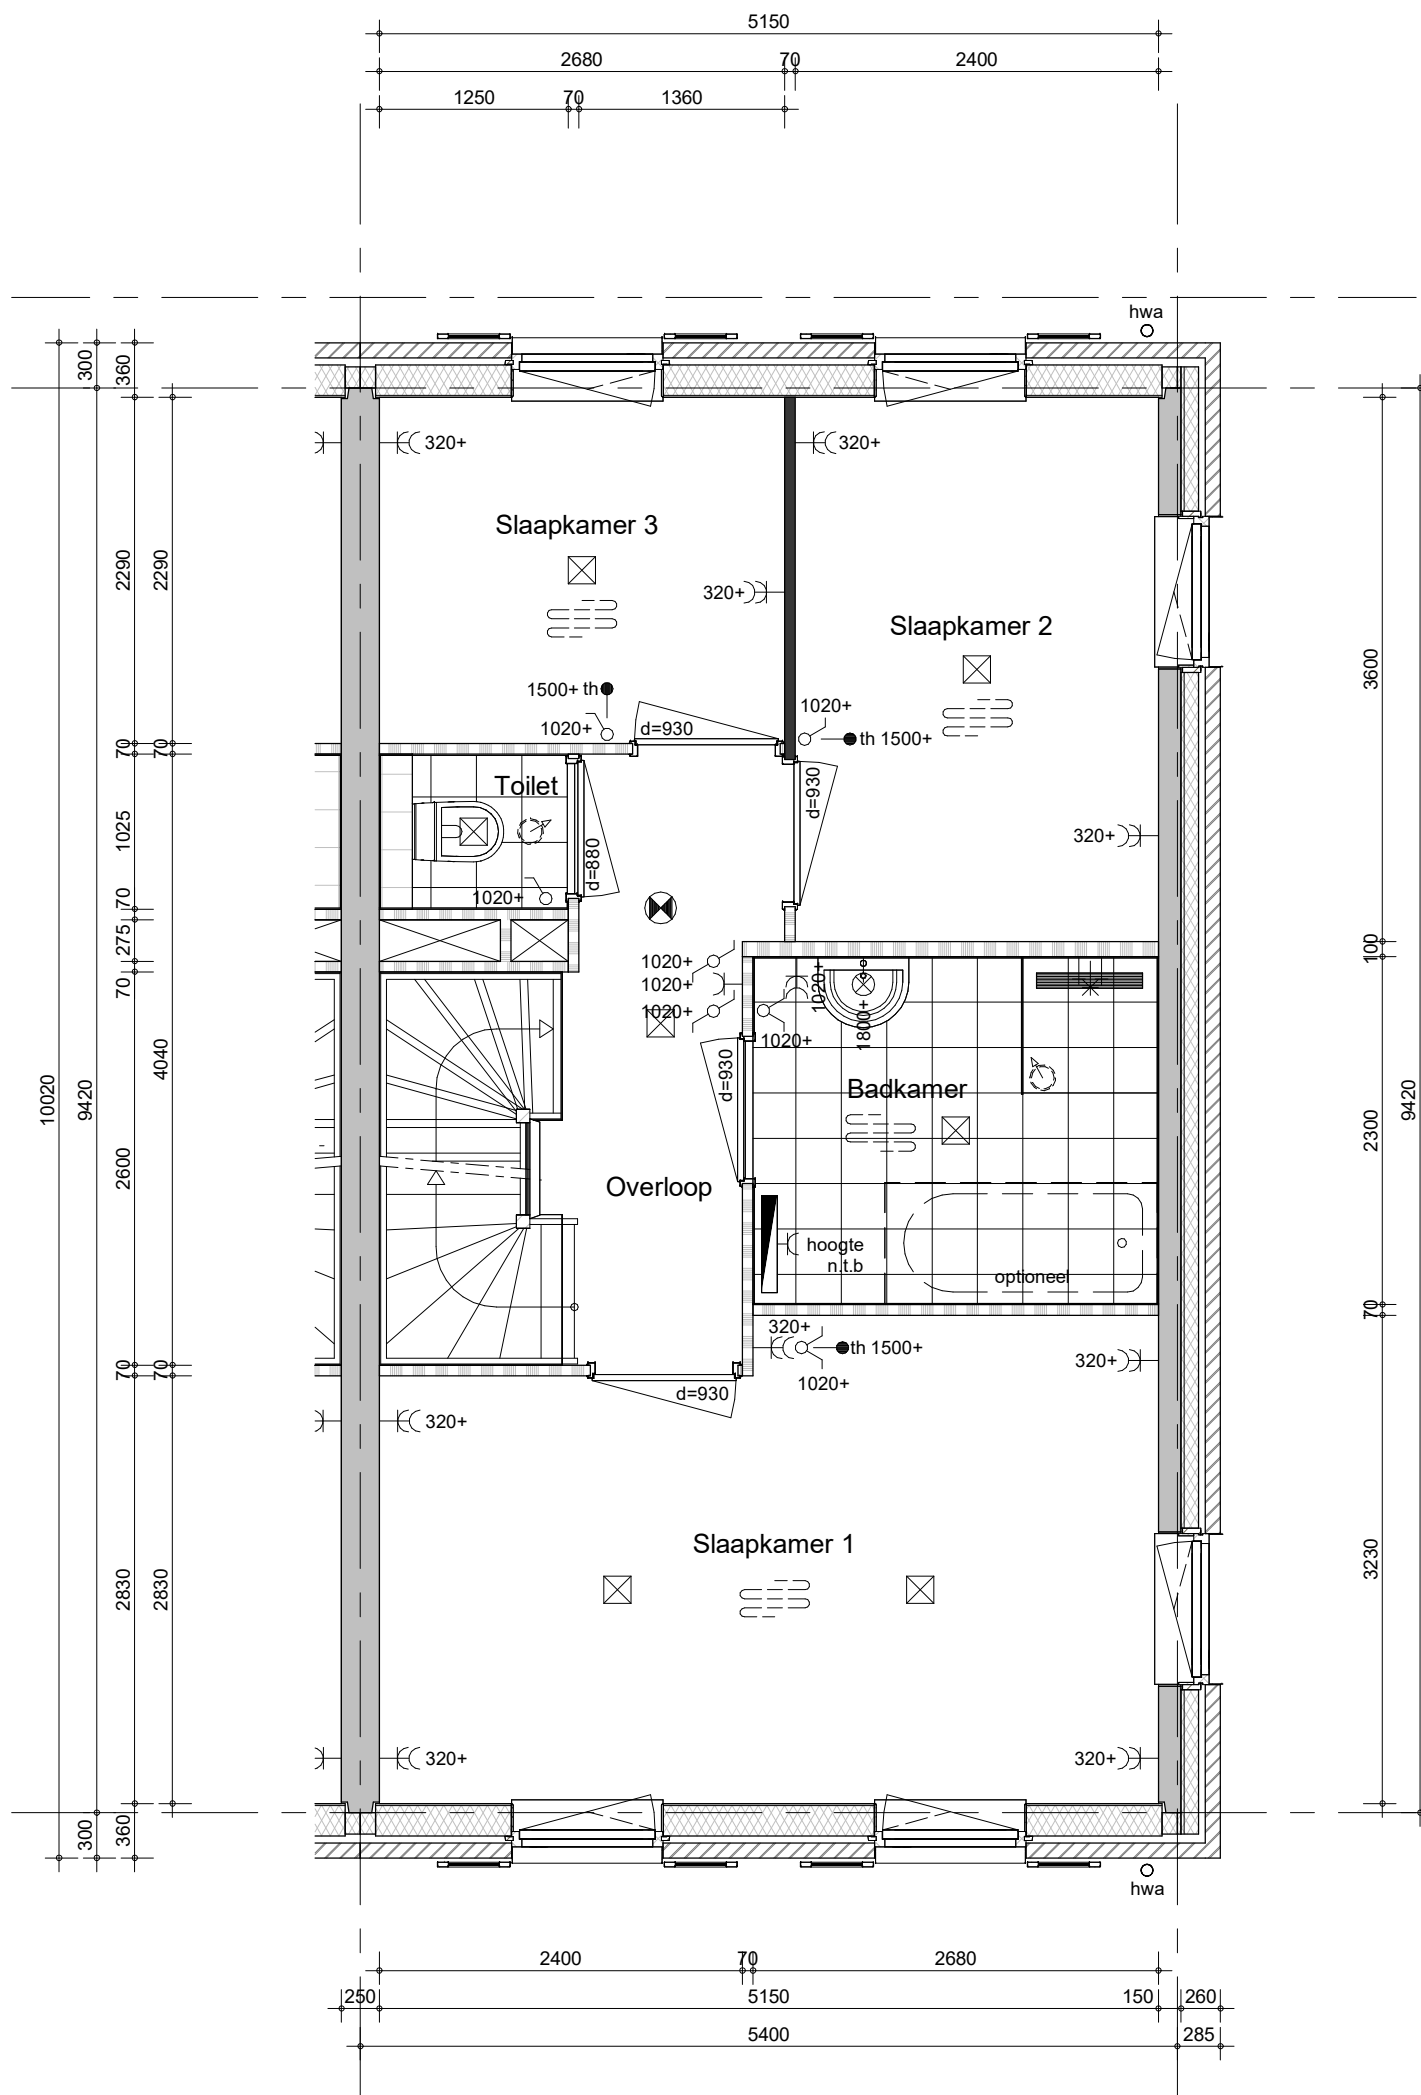

- Positie hemelwaterafvoeren conform geveltekeningen

Type Laurierwilg 1


Bouwnummer 196 (als getekend)



project
35 won. Purmerend - Kwadijkerpark 2A2
 omschrijving
A6s-k22
eerste verdieping

getekend
 THo
 status
 definitief.
 project nr
WN20693 (9642)
 tekening nr
V-A6s-k22-01

schaal
 1:50
 datum
 09-02-2024
 wijz.

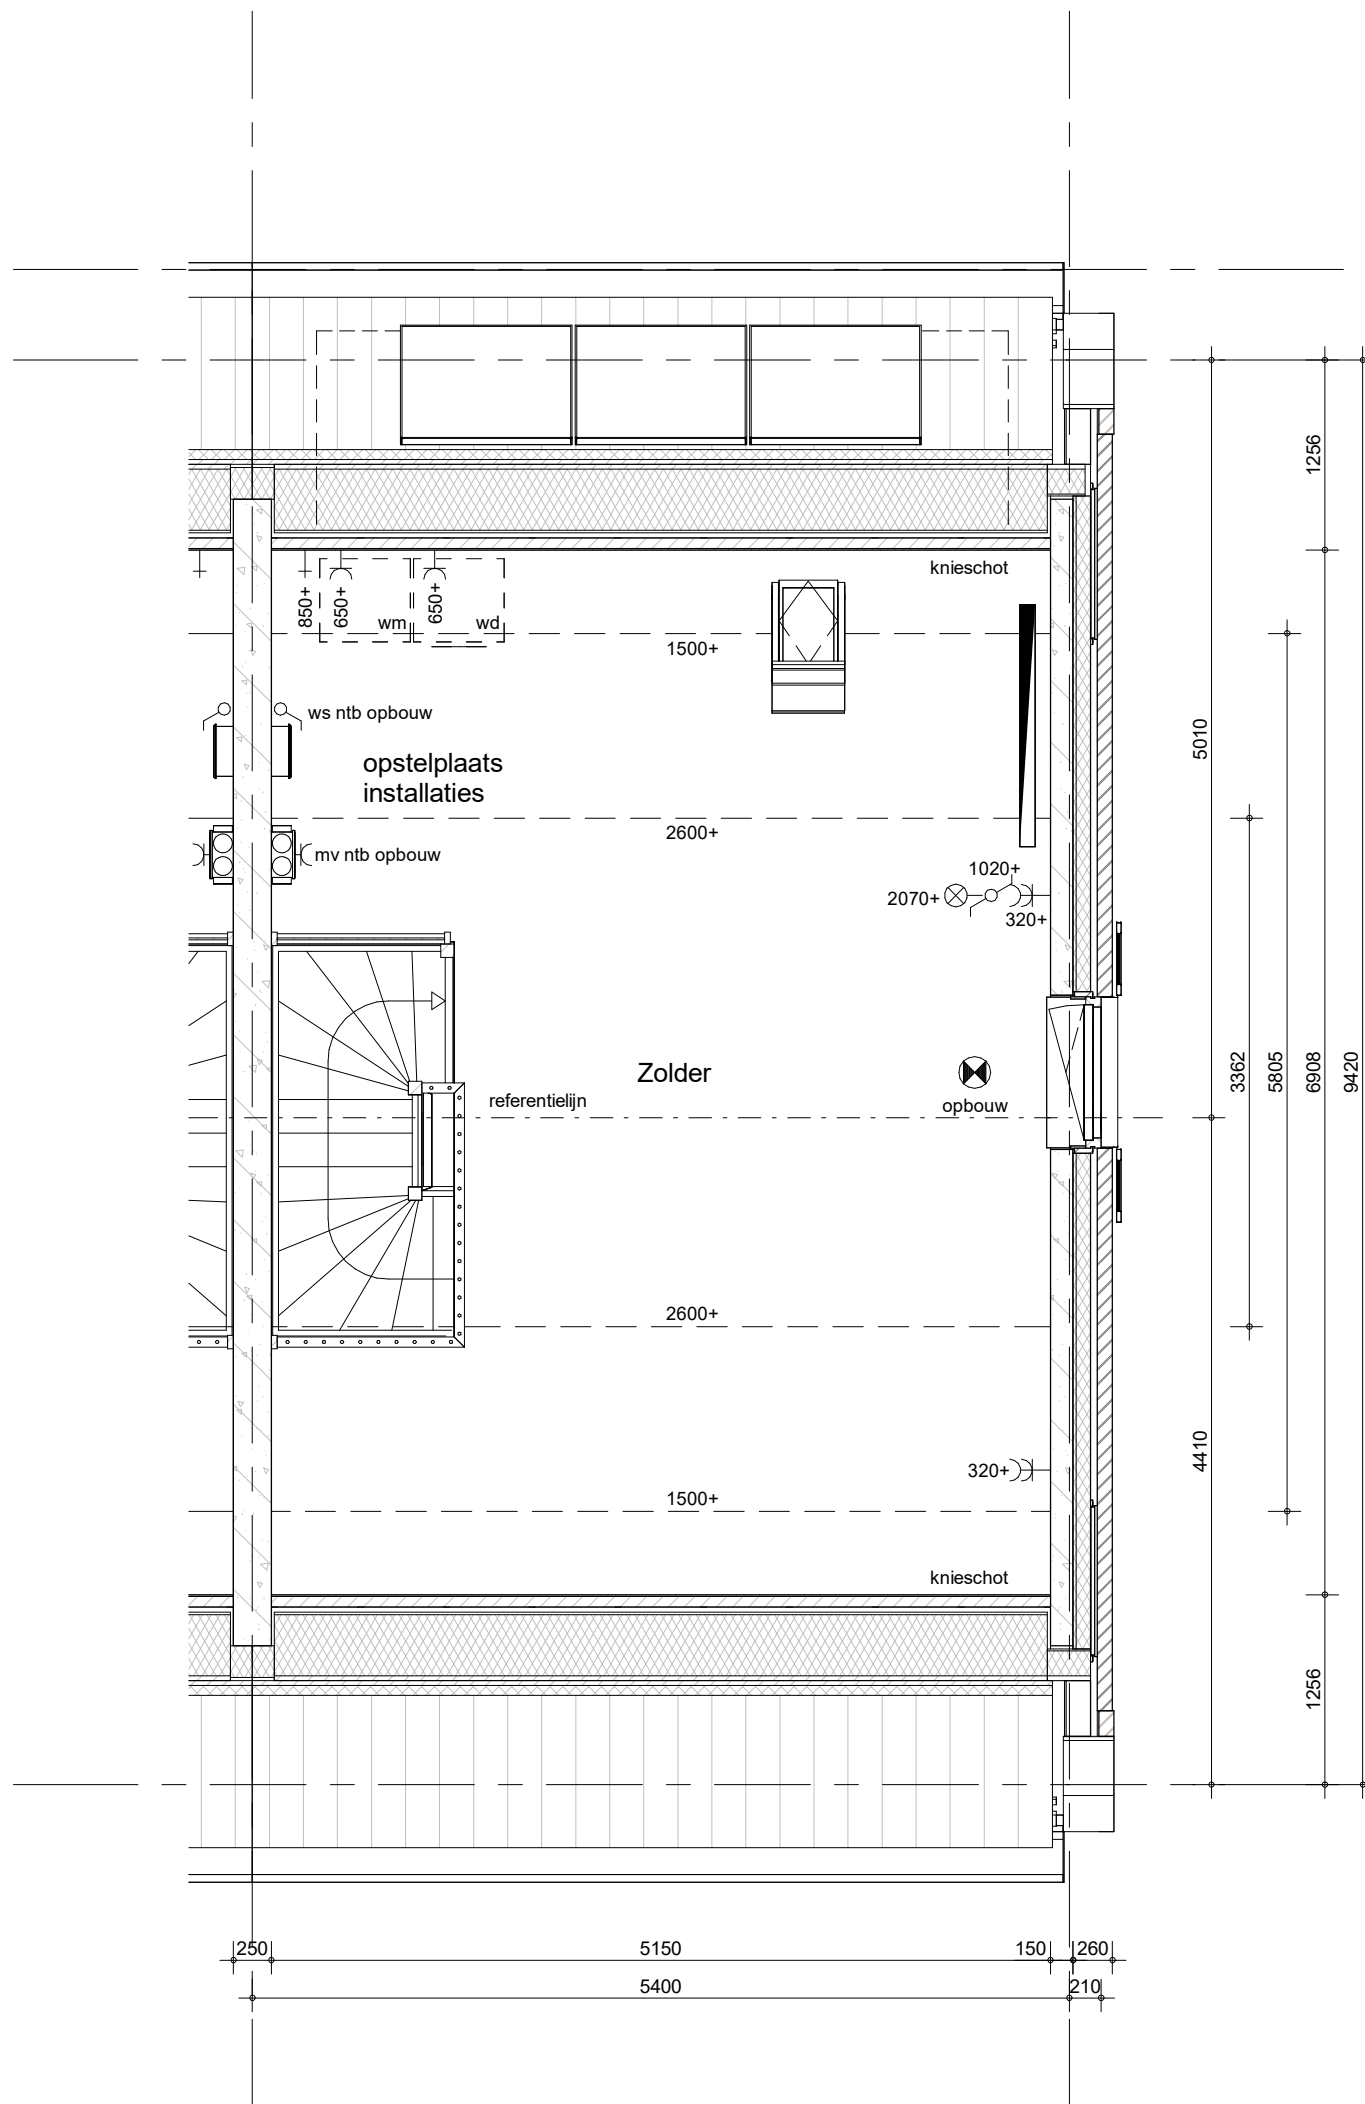

- Positie hemelwaterafvoeren conform geveltekeningen

Type Laurierwilg 1

Bouwnummer 196 (als getekend)



project

35 won. Purmerend - Kwadijkerpark 2A2

omschrijving

A6s-k22
tweede verdieping

getekend

THo

status

definitief.

schaal

1:50

datum


09-02-2024

project nr

WN20693 (9642)

tekening nr

V-A6s-k22-02

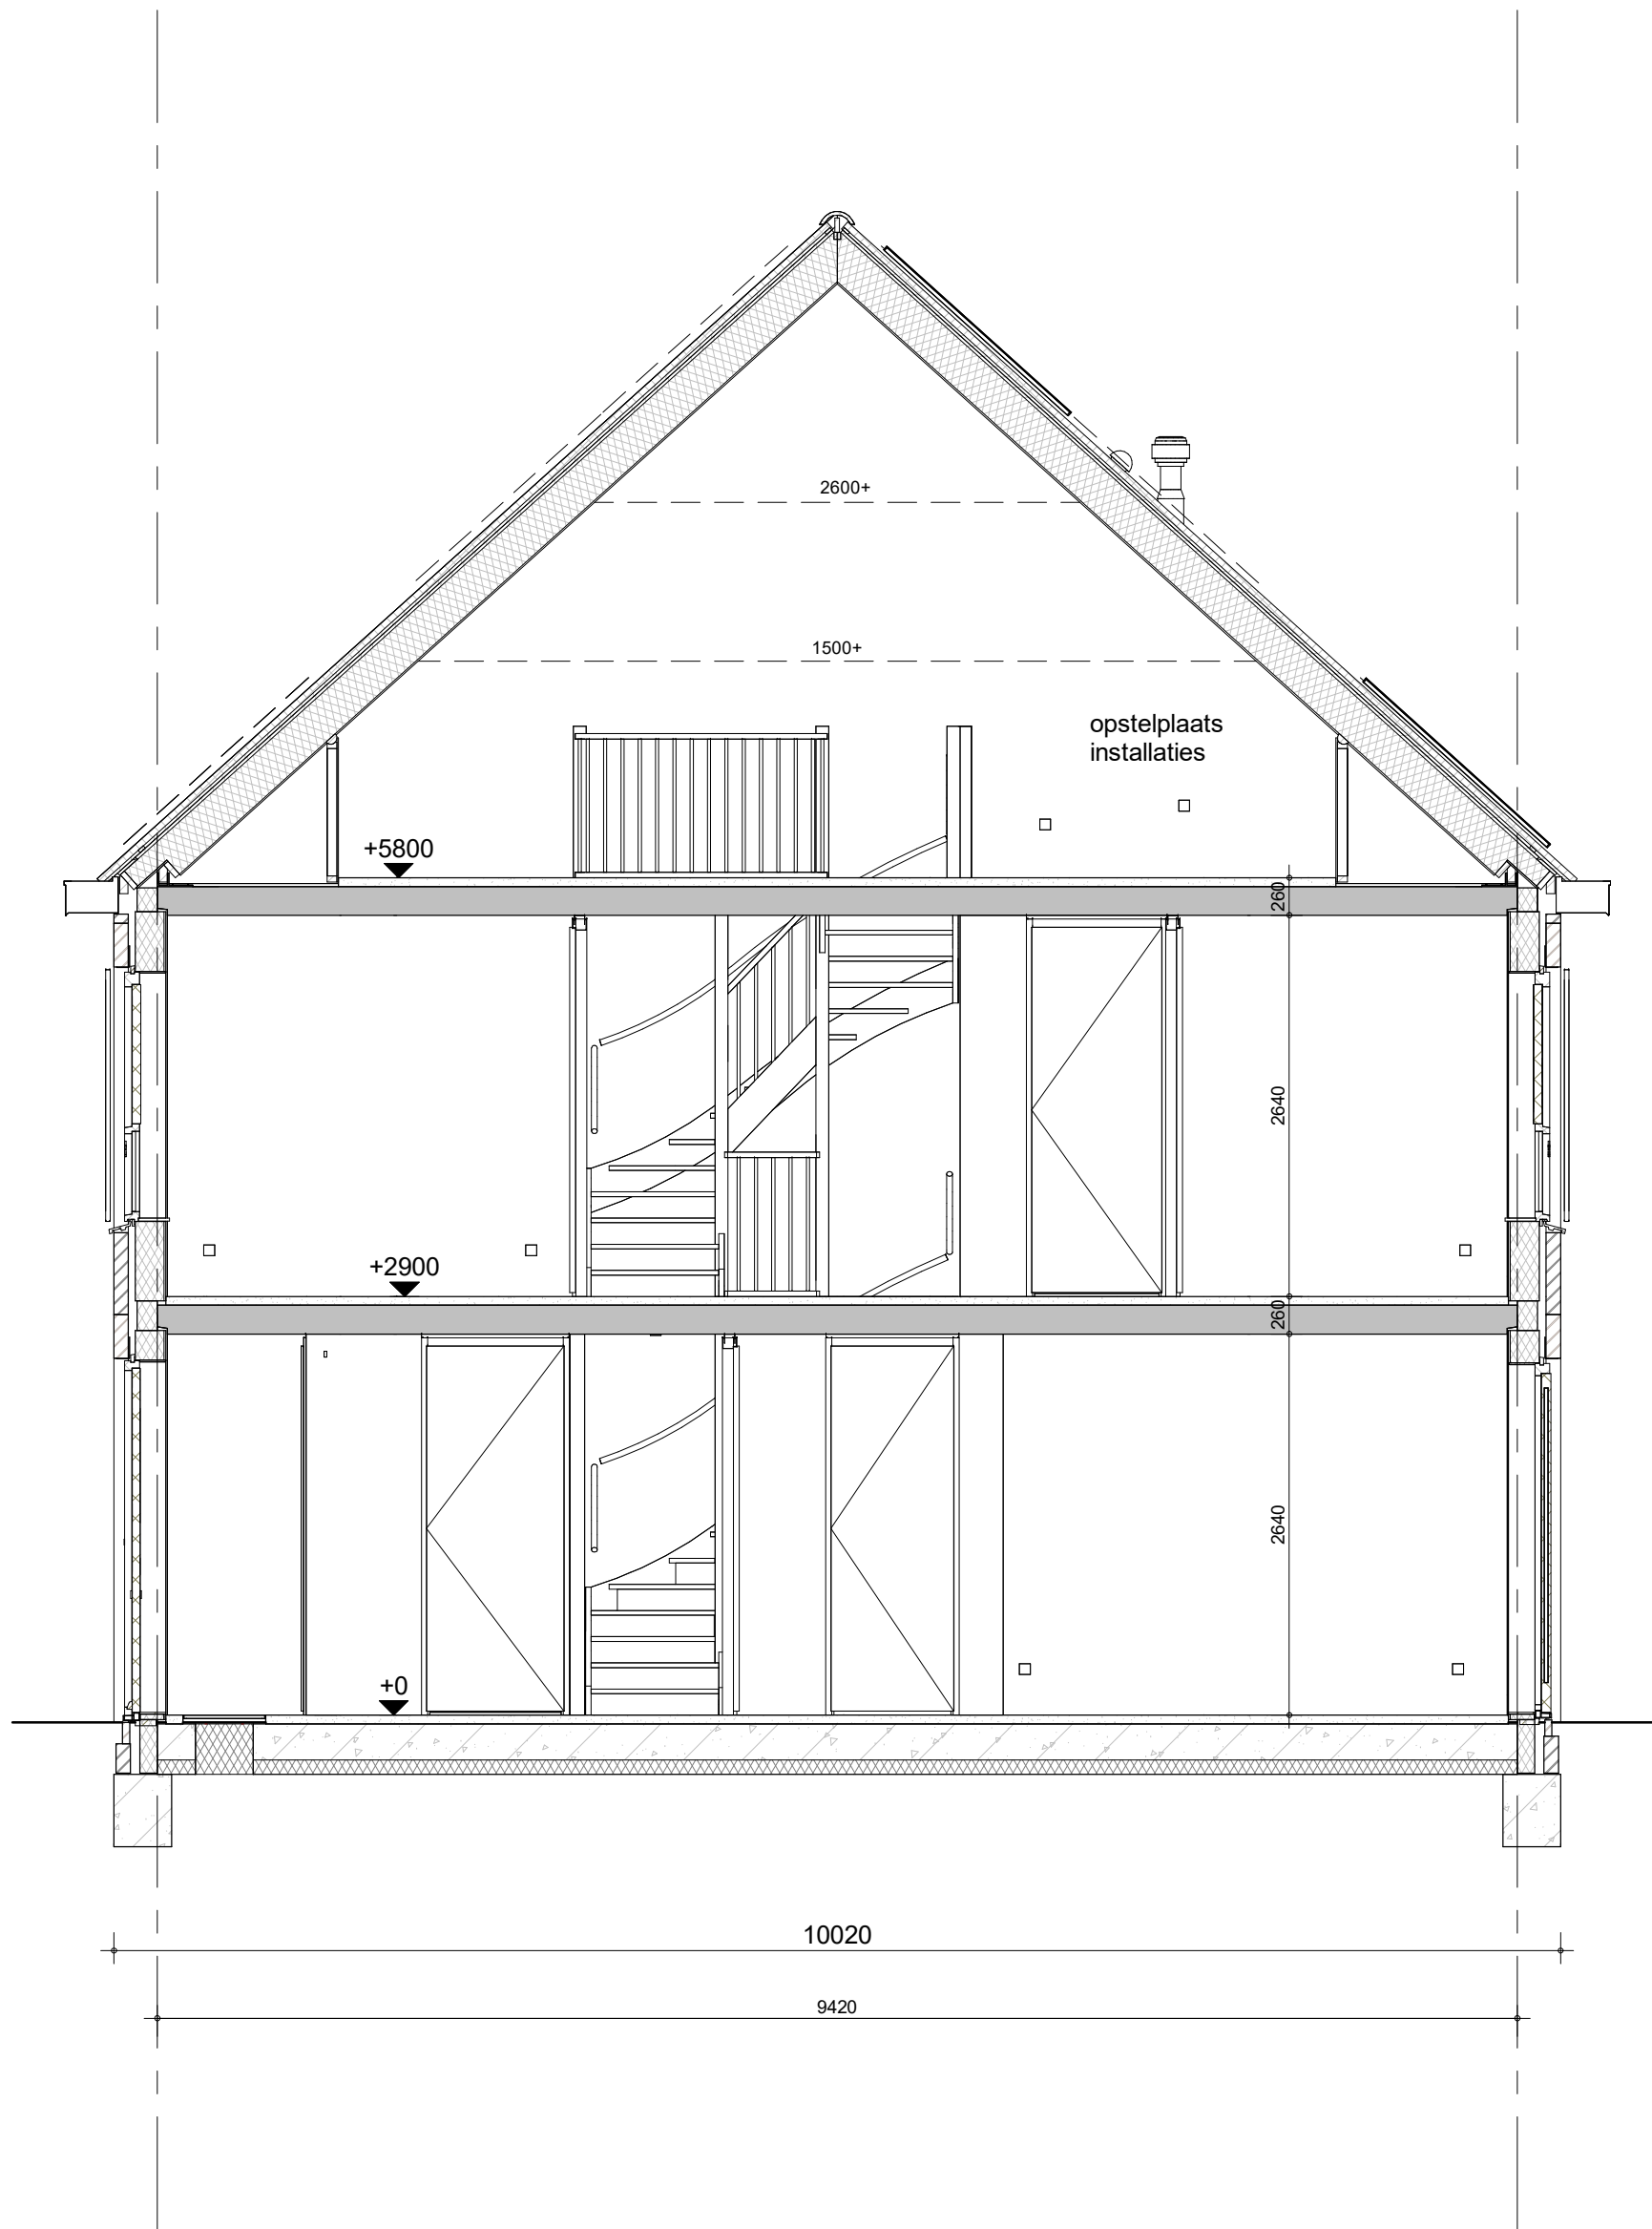

Type Laurierwilg 1

Bouwnummer 196 (als getekend)



project
35 won. Purmerend - Kwadijkerpark 2A2
 omschrijving
**A6s-k22
 doorsnede**

getekend	THo	schaal	1:50
status	definitief.	datum	09-02-2024
project nr	WN20693 (9642)	wijz.	
tekening nr	V-A6s-k22-04		